

Uchwała Nr ..
Rady Miejskiej w Sosnowcu
z dnia

w sprawie: przystąpienia do sporządzenia zmiany studium uwarunkowań i kierunków zagospodarowania przestrzennego miasta Sosnowiec zatwierdzonego Uchwałą Rady Miejskiej nr 369/XXXI/2016 z dnia 19 maj 2016 r. wraz ze zmianą przyjętą uchwałą Nr 855/LXII/2018 z dnia 26 kwietnia 2018 r.

Na podstawie art. 18 ust. 2 p. 5 ustawy z dnia 8 marca 1990 r. o samorządzie gminnym (tekst jednolity Dz. U. z 2018 r., poz. 994 z późniejszymi zmianami) oraz art. 9 ustawy z dnia 27 marca 2003 r. o planowaniu i zagospodarowaniu przestrzennym (tekst jednolity Dz. U. z 2018 r., poz. 1945), na wniosek Prezydenta Miasta Sosnowca

Rada Miejska w Sosnowcu uchwała co następuje:

§ 1.

Przystąpić do sporządzenia zmiany studium uwarunkowań i kierunków zagospodarowania przestrzennego miasta Sosnowiec zatwierdzonego Uchwałą Rady Miejskiej nr 369/XXXI/2016 z dnia 19 maj 2016 r. wraz ze zmianą przyjętą uchwałą Nr 855/LXII/2018 z dnia 26 kwietnia 2018 r.

§ 2.

Sporządzić projekt zmiany studium uwarunkowań i kierunków zagospodarowania przestrzennego miasta Sosnowiec określonego w § 1, w trybie przepisów ustawy z dnia 27 marca 2003 r. o planowaniu i zagospodarowaniu przestrzennym, w sposób zapewniający integrację wszelkich działań w granicach wymienionego obszaru.

§ 3.

Wykonanie uchwały powierza się Prezydentowi Miasta Sosnowca.

§ 4.

Granicę opracowania zmiany studium uwarunkowań i kierunków zagospodarowania przestrzennego miasta Sosnowiec określa załącznik nr 1 do niniejszej uchwały.


§ 5.

Uchwała wchodzi w życie z dniem podjęcia.

Przewodniczący Rady Miejskiej
w Sosnowcu

NACZELNIK WYDZIAŁU
PLANOWANIA PRZESTRZENNEGO

[Signature]
mgr inż. arch. Anna Kłoszewska-Wanik

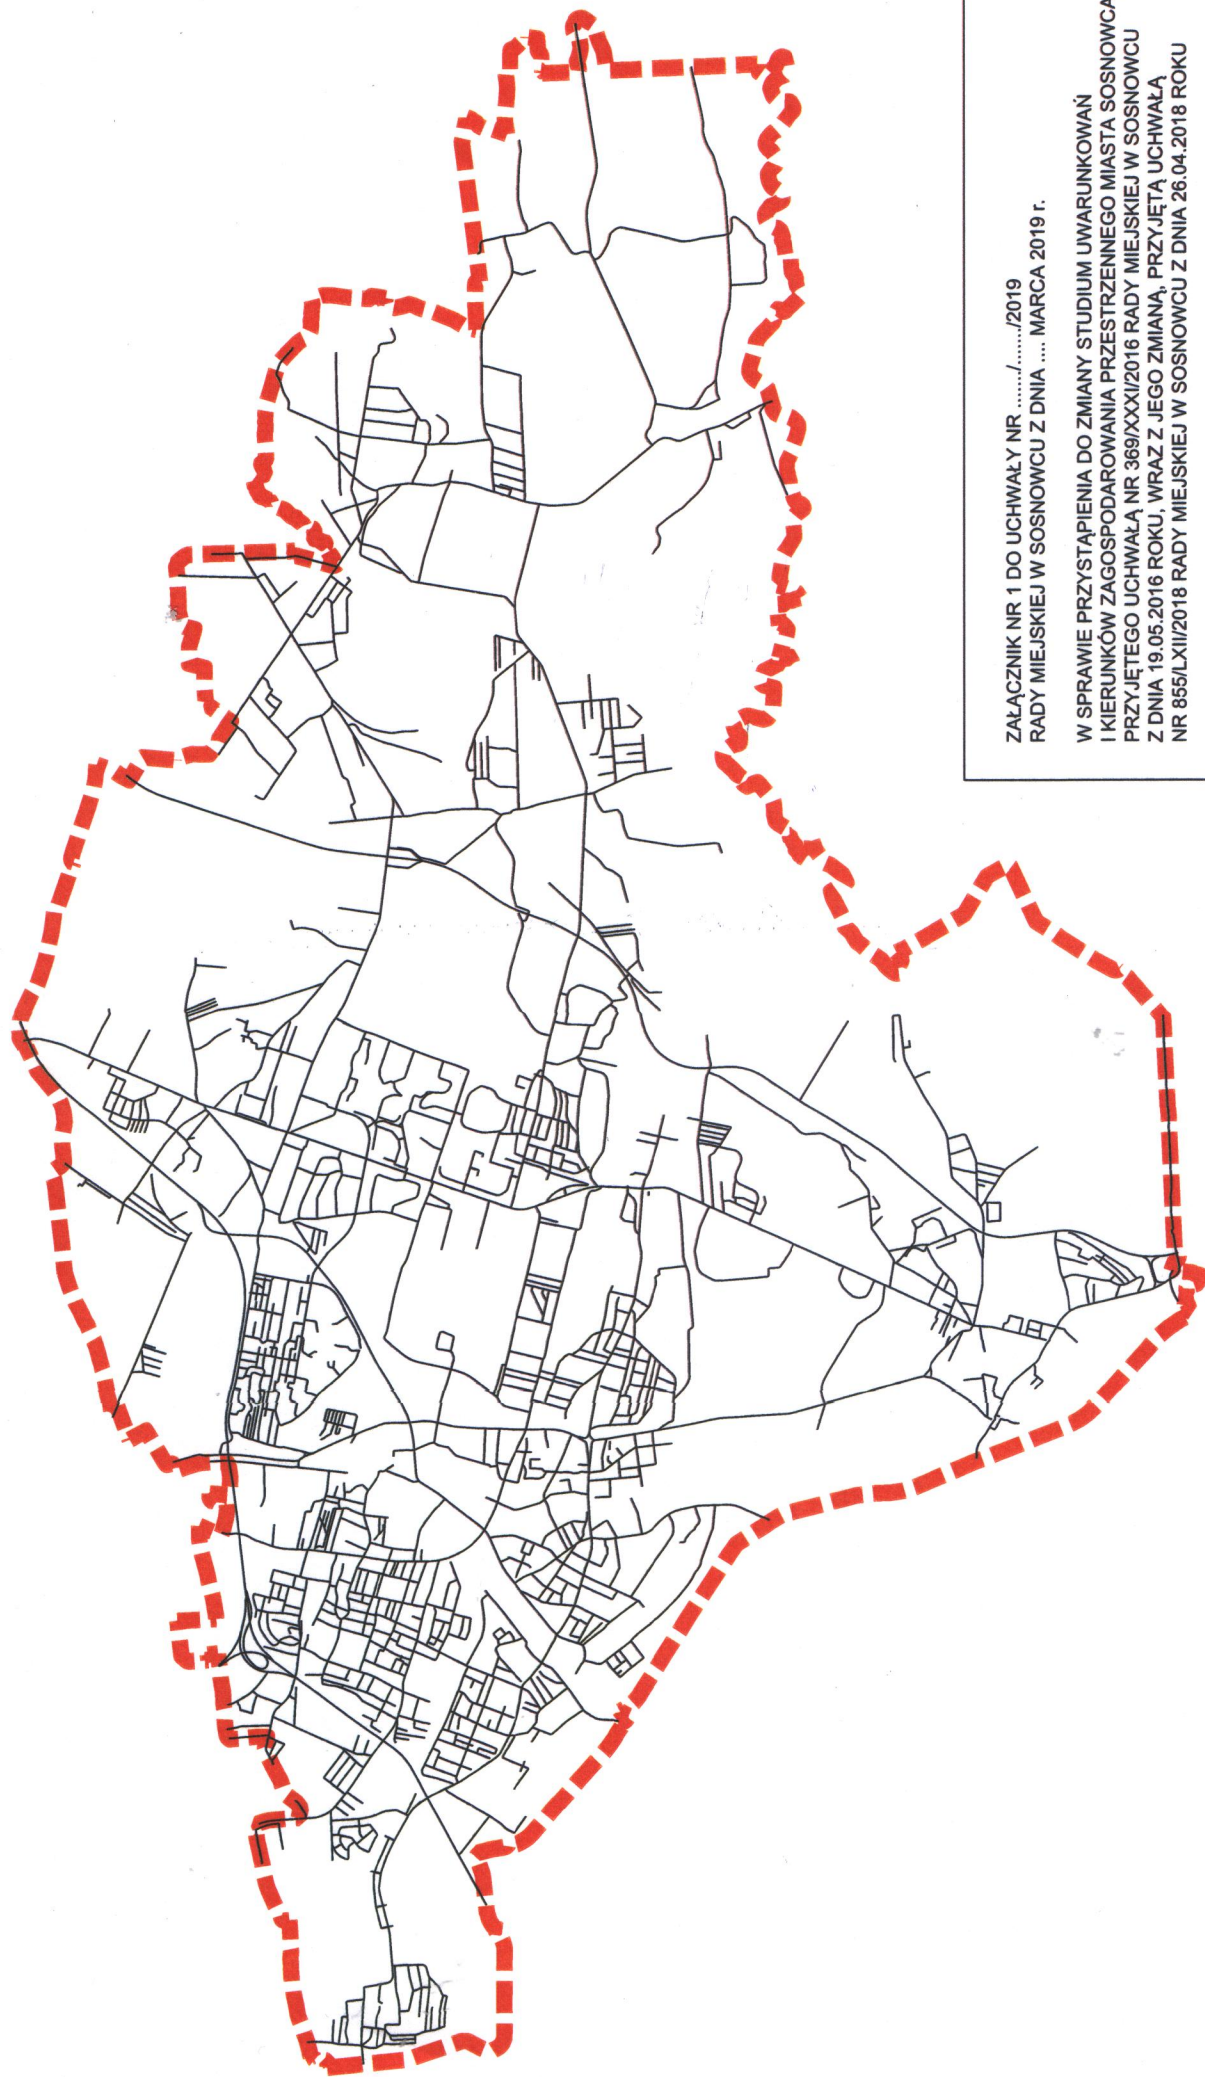

ZALĄCZNIK NR 1 DO UCHWAŁY NR/...../2019
RADY MIEJSKIEJ W SOSNOWCU Z DNIA MARCA 2019 r.

W SPRAWIE PRZYSTĄPIENIA DO ZMIANY STUDIUM UWARUNKOWAŃ
I KIERUNKÓW ZAGOSPODAROWANIA PRZESTRZENNEGO MIASTA SOSNOWCA,
PRZYJĘTEGO UCHWAŁĄ NR 369/XXXII/2016 RADY MIEJSKIEJ W SOSNOWCU
Z DNIA 19.05.2016 ROKU, WRAZ Z JEGO ZMIANA, PRZYJĘTĄ UCHWAŁĄ
NR 855/LXII/2018 RADY MIEJSKIEJ W SOSNOWCU Z DNIA 26.04.2018 ROKU

LEGENDA:
GRANICA OBSZARU OBJĘTEGO
UCHWAŁĄ - GRANICA
ADMINISTRACYJNA MIASTA
SOSNOWCA

