

Projekt

z dnia 21 sierpnia 2026 r.

Zatwierdzony przez

**UCHWAŁA NR
RADY MIEJSKIEJ W SOSNOWCU**

z dnia 2026 r.

w sprawie zmiany miejscowego planu zagospodarowania przestrzennego miasta Sosnowca dla obszaru położonego w rejonie ulicy marsz. Józefa Piłsudskiego - południe przyjętego Uchwałą nr 327/XXIX/2016 Rady Miejskiej w Sosnowcu w dniu 31 marca 2016 r. dla terenu oznaczonych symbolami O.29 MW2 i O.45 U wyznaczonych na załączniku graficznym

Na podstawie art. 18 ust. 2 pkt 5, art. 40 ust. 1 i art. 42 ustawy z dnia 8 marca 1990 r. o samorządzie gminnym (tekst jednolity Dz. U. z 2026 r., poz. 662 z późniejszymi zmianami), art. 3 ust. 1 i art. 20 ustawy z dnia 27 marca 2003 r. o planowaniu i zagospodarowaniu przestrzennym (tekst jednolity Dz. U. z 2026 r., poz. 538 z późn. zm.), w związku z art. 66 ust. 2 i 67 ust. 3 ustawy z dnia 7 lipca 2023 r. o zmianie ustawy o planowaniu i zagospodarowaniu przestrzennym oraz zmianie niektórych innych ustaw (Dz. U. 2023 poz. 1688 z późniejszymi zmianami) po stwierdzeniu nienaruszenia ustaleń „Studium uwarunkowań i kierunków zagospodarowania przestrzennego miasta Sosnowca”, przyjętego Uchwałą Nr 369/XXXI/2016 Rady Miejskiej w Sosnowcu z dnia 19 maja 2016 r., wraz ze zmianą przyjętą Uchwałą Nr 855/LXII/2018 z dnia 26 kwietnia 2018 r. oraz Uchwałą Nr 923/LVI/2022 z dnia 31 marca 2022 r,

**Rada Miejska w Sosnowcu uchwala
zmianę miejscowego planu zagospodarowania przestrzennego miasta Sosnowca dla obszaru położonego w rejonie ulicy marsz. Józefa Piłsudskiego - południe przyjętego Uchwałą nr 327/XXIX/2016 Rady Miejskiej w Sosnowcu w dniu 31 marca 2016 r. dla terenu oznaczonych symbolami O.29 MW2 i O.45 U wyznaczonych na załączniku graficznym**

**Rozdział 1.
Ustalenia wstępne**

§ 1. Zakres i cel planu.

1. Miejscowy plan zagospodarowania przestrzennego, zwany w dalszej części niniejszej uchwały „planem” obejmuje obszar o powierzchni 0,73 ha, którego granice wyznaczają:

- 1) od północy – ul. marsz. Józefa Piłsudskiego;
- 2) od południa – ul. Jana Sobieskiego;

2. Celem przepisów szczegółowych dotyczących regulacji dla obszaru objętego planem jest określenie zasad kształtowania ładu przestrzennego dla nowego przeznaczenia terenu.

§ 2. Forma planu.

1. Uchwała obejmuje ustalenia planu zawarte w części tekstowej oraz w części graficznej, którą stanowi Załącznik Nr 1 - rysunek planu, opracowany w skali 1:1000.

2. Integralnymi częściami niniejszej uchwały są rozstrzygnięcia niebędące ustaleniami planu:

- 1) Załącznik Nr 2 - Rozstrzygnięcie Rady Miejskiej w Sosnowcu dotyczące sposobu rozpatrzenia uwag wniesionych do projektu planu w trakcie wyłożenia do publicznego wglądu;
- 2) Załącznik Nr 3 - Rozstrzygnięcie Rady Miejskiej w Sosnowcu dotyczące sposobu realizacji zapisanych w planie inwestycji z zakresu infrastruktury technicznej, które należą do zadań własnych gminy oraz zasad ich finansowania, zgodnie z przepisami o finansach publicznych;
- 3) Załącznik Nr 4 - Dane przestrzenne, o których mowa w art. 67a ust. 3 i 5 ustawy z dnia 27 marca 2003 r. o planowaniu i zagospodarowaniu przestrzennym.

3. Część graficzną sporządzono na elektronicznej urzędowej mapie zasadniczej Powiatowego Zasobu Geodezyjnego i Kartograficznego w Sosnowcu, zawierającej obszar objęty planem wraz z jego niezbędnym otoczeniem.

4. Na części graficznej zamieszczono wyrys ze „Studium uwarunkowań i kierunków zagospodarowania przestrzennego miasta Sosnowca” przyjętego Uchwałą Nr 369/XXXI/2016 Rady Miejskiej w Sosnowcu z dnia 19 maja 2016 r. oraz zmianą przyjętą Uchwałą Nr 855/LXII/2018 z dnia 26 kwietnia 2018 r. i Uchwałą Nr 923/LVI/2022 Rady Miejskiej w Sosnowcu z dnia 31 marca 2022 r., z zaznaczoną granicą obszaru objętego niniejszym planem.

5. Rozwiązania przestrzenne zawarte w części graficznej i odpowiadające im ustalenia zawarte w niniejszej uchwale, uwzględniają uwarunkowania wynikające z obowiązujących dokumentów planistycznych.

6. Ustalenia planu zawarte w części tekstowej i graficznej obowiązują łącznie.

7. Ustalenia planu należy rozpatrywać i stosować z uwzględnieniem przepisów odrębnych.

§ 3. Objasnienia.

1. Ilekroć w dalszych przepisach niniejszej uchwały jest mowa o:

- 1) **uchwale** – rozumie się przez to niniejszą uchwałę;
- 2) **planie** – rozumie się przez to miejscowy plan zagospodarowania przestrzennego, o którym mowa w § 1 niniejszej uchwały;
- 3) **przepisach odrębnych** – rozumie się przez to przepisy obowiązujących ustaw wraz z aktami wykonawczymi, inne niż ustawa o planowaniu i zagospodarowaniu przestrzennym;
- 4) **terenie** – rozumie się przez to obszar o ustalonym przeznaczeniu i zasadach zagospodarowania, wyznaczony na rysunku planu liniami rozgraniczającymi, oznaczony symbolem literowym i numerem wyróżniającym go spośród innych terenów;
- 5) **przeznaczeniu uzupełniającym** – rozumie się przez to funkcje zabudowy, a także sposób zagospodarowania oraz sposób użytkowania, jaki nie może występować samodzielnie;
- 6) **towarzyszącym sposobie zagospodarowania** – rozumie się przez to obiekty budowlane i urządzenia oraz elementy zagospodarowania towarzyszące, niezbędne do funkcjonowania lub obsługi przeznaczenia podstawowego i uzupełniającego;
- 7) **działce budowlanej** – rozumie się przez to definicję zamieszczoną w ustawie z dnia 27 marca 2003 r. o planowaniu i zagospodarowaniu przestrzennym;
- 8) **istniejącej zabudowie lub stanie istniejącym lub istniejących budynkach** – rozumie się przez to zabudowę o przeznaczeniu i gabarytach istniejących w obszarze planu na dzień jego uchwalenia oraz zabudowę dopuszczoną w obszarze planu w ostatecznych decyzjach o pozwoleniu na budowę - obowiązujących na dzień jego uchwalenia oraz innych budynków i obiektów budowlanych, których budowa w dniu wejścia w życie niniejszego planu jest możliwa na podstawie zgłoszenia; 3
- 9) **nieprzekraczalnej linii zabudowy** – rozumie się przez to liniowe oznaczenie graficzne, wyznaczające maksymalny zasięg obszarowy wznoszenia naziemnych części budynku, z dopuszczeniem odstępstw wymienionych w ustaleniach planu;
- 10) **urządzeniach infrastruktury technicznej** – rozumie się przez to obiekty budowlane i urządzenia (magistralne, rozdzielcze, przyłącza) związane z uzbrojeniem terenu, w szczególności: wszelkiego rodzaju rurociągi, przewody, komory, zasuwy, kable, kanalizacje kablowe, światłowody, sieci napowietrzne, słupy, wieże, maszty i urządzenia telekomunikacyjne, pompownie sieci wodociągowej, pompownie ścieków, podczyszczalnie ścieków, lokalne urządzenia do gromadzenia i oczyszczania ścieków, stacje elektroenergetyczne SN/nn, rozdzielnie elektryczne i szafki telefoniczne, stacje redukcyjno-pomiarowe gazu, lokalne kotłownie, stacje wymienników ciepła, itp.; definicja ta nie obejmuje urządzeń źródłowych, w szczególności takich jak: ujęcia wody, stacje wodociągowe, grupowe lub miejskie oczyszczalnie ścieków, ciepłownie, elektrociepłownie, elektrownie i stacje elektroenergetyczne WN/SN [GPZ, RPZ], składowiska odpadów, spalarnie odpadów i inne tego typu obiekty unieszkodliwiania odpadów, centrale telefoniczne (z wyjątkiem zakładowych);
- 11) **dojazdach** – rozumie się przez to istniejące lub konieczne do wykonania ciągi komunikacyjne, które są lub będą niezbędne dla zapewnienia dostępu do działek i obiektów budowlanych oraz obsługi terenów;

- 12) **parametrach i wskaźnikach kształtowania zabudowy i zagospodarowania terenu** – dotyczących każdorazowo stanu docelowego, obejmującego łącznie zabudowę istniejącą i projektowaną – chyba, że z przepisów szczegółowych wynika inaczej – rozumie się:
- a) **wysokość zabudowy** – rozumie się przez to definicję zamieszczoną w ustawie z dnia 27 marca 2003 r. o planowaniu i zagospodarowaniu przestrzennym,
 - b) **nadziemnej intensywności zabudowy** - rozumie się przez to definicję zamieszczoną w ustawie z dnia 27 marca 2003 r. o planowaniu i zagospodarowaniu przestrzennym;
 - c) **udziale powierzchni biologicznie czynnej** - rozumie się przez to definicję zamieszczoną w ustawie z dnia 27 marca 2003 r. o planowaniu i zagospodarowaniu przestrzennym;
 - d) **udziale powierzchni zabudowy** - rozumie się przez to definicję zamieszczoną w ustawie z dnia 27 marca 2003 r. o planowaniu i zagospodarowaniu przestrzennym;
 - e) **geometrię dachów** – rodzaj i kształt dachów (w szczególności dach płaski, jedno- lub wielospadowy, symetryczny, uskokowy, pilasty itd.) oraz kąty nachylenia głównych połaci dachowych, przy czym za główne połacie dachu rozumie się połacie tworzące najwyższą poziomą krawędź dachu (kalenicę), wieńczące główne (dominujące) bryły budynku,
 - f) **gabaryty projektowanej zabudowy** – szerokość elewacji frontowej budynków (elewacja frontowa obiektu – należy przez to rozumieć tę elewację, która zwrócona jest w kierunku ulicy lub dojścia do obiektu, z którego ten obiekt jest najbardziej eksponowany),
- 13) **zieleni urządzonej** - rozumie się przez to ukształtowane w sposób zaplanowany zespoły roślinności, składające się z drzew, krzewów i zieleni niskiej, z możliwością uzupełnienia o oczka wodne;
- 14) **zespole garaży** - rozumie się przez to budynek lub zespół zintegrowanych budynków (to znaczy przylegających do siebie ścianami, o spójnej formie, gabarytach i jednolitym wykończeniu), zawierający minimum 5 stanowisk postojowych;
- 15) **dachach płaskich** - rozumie się przez to dach lub stropodach jedno- lub wielopołaciowy o spadach do 12 stopni.

2. Pozostałe określenia użyte w niniejszej uchwale definiowane są w przepisach odrębnych.

3. Nazwy własne (np. nazwy ulic) przywołane w tekście planu i opisane na rysunku planu – należy rozumieć jako nazwy istniejące oraz stosowane w dniu uchwalenia planu.

§ 4. Przedmiot planu

1. Ustalenia obowiązujące dla całego obszaru planu zawarte są w rozdziale 2 „Ustalenia ogólne” i obejmują:

- 1) zasady ochrony i kształtowania ładu przestrzennego – określone w § 6;
- 2) zasady ochrony środowiska, przyrody i krajobrazu – określone w § 7;
- 3) zasady kształtowania krajobrazu – określone w § 8;
- 4) zasady ochrony dziedzictwa kulturowego i zabytków, w tym krajobrazów kulturowych oraz dóbr kultury współczesnej – określone w § 9;
- 5) zasady kształtowania przestrzeni publicznych – określone w § 10;
- 6) granice i sposoby zagospodarowania terenów lub obiektów podlegających ochronie, ustalonych na podstawie odrębnych przepisów – określone w § 11;
- 7) szczegółowe zasady i warunki scalania i podziału nieruchomości objętych planem miejscowym – określone w § 12;
- 8) zasady modernizacji, rozbudowy i budowy systemów komunikacji – określone w § 13;
- 9) zasady modernizacji, rozbudowy i budowy systemów infrastruktury technicznej – określone w § 14;
- 10) określenie stawki procentowej służącej naliczaniu jednorazowej opłaty z tytułu wzrostu wartości nieruchomości, zgodnie z art. 36 ust. 4 ustawy z dnia 27 marca 2003 r. o planowaniu i zagospodarowaniu przestrzennym - określone w § 15.

2. Przeznaczenie terenów, zasady kształtowania zabudowy oraz wskaźniki zagospodarowania terenu, maksymalną i minimalną intensywność zabudowy, minimalny udział procentowy powierzchni biologicznie czynnej oraz maksymalną wysokość zabudowy – ustalono w rozdziale 3 „Ustalenia szczegółowe”.

3. Ustalenia dodatkowe i postanowienia końcowe zawarto w rozdziale 4.

§ 5. Część graficzna.

1. Obowiązującymi w niniejszym planie są następujące oznaczenia graficzne:

- 1) granica obszaru objętego miejscowym planem zagospodarowania przestrzennego;
- 2) linie rozgraniczające tereny o różnym przeznaczeniu lub różnych zasadach zagospodarowania;
- 3) cyfrowo-literowe symbole terenu;
- 4) nieprzekraczalne linie zabudowy.

2. Obowiązujące oznaczenia literowe zastosowane:

- 1) 1MW-U - teren zabudowy mieszkaniowej wielorodzinnej lub usług.

3. Oznaczenia graficzne mające charakter informacyjny, niestanowiące ustaleń planu:

- 1) powierzchnie terenów wyznaczonych liniami rozgraniczającymi [ha];
- 2) przebieg urządzeń infrastruktury technicznej;
- 3) położenie całego obszaru w granicy udokumentowanego złoża węgla kamiennego "Sosnowiec" i "Saturn";
- 4) określenie skali rysunku planu, w formie liczbowej i liniowej;
- 5) informacja o układzie współrzędnych zgodnym z obowiązującym państwowym systemem odniesień przestrzennych oraz wskazanie kierunku północy.

4. Opis obszaru ograniczonego liniami rozgraniczającymi – 1MW-U składa się z:

- 1) numeru porządkowego w ramach danego przeznaczenia (1);
- 2) symbolu klasy przeznaczenia terenu (MW-U).

Rozdział 2. Ustalenia ogólne.

§ 6. Zasady ochrony i kształtowania ładu przestrzennego.

1. W zakresie kształtowania zabudowy i zagospodarowania terenu na całym obszarze objętym niniejszym planem:

- 1) ustala się:
 - a) lokalizowanie zabudowy zgodnie z wyznaczonymi na części graficznej liniami zabudowy,
 - b) wyznaczone na części graficznej obowiązujące linie zabudowy dotyczą obowiązku lokalizowania w ich granicy budynków przeznaczenia podstawowego i uzupełniającego planowanego na działce budowlanej, z dopuszczeniem odsunięcia całego budynku o maksymalnie 0,5 m w głąb terenu,
 - c) przed ustalone w planie linie zabudowy dopuszczenie wysunięcia na maksymalną odległość do 1,5 m: wiatrołapów, wykuszy, ryzalitów, werand, drugorzędnych brył budynku, których powierzchnia elewacji frotowej stanowi maksymalnie 36 % powierzchni elewacji frontowej budynku, a także: gzymsów, okapów, zadaszeń, lizen, balkonów, tarasów, elementów instalacji zewnętrznych, detali architektonicznych, warstw termoizolacji,
 - d) przed ustalone w planie linie zabudowy dopuszczenie wysunięcia bez ograniczenia odległości: schodów zewnętrznych, pochylni, ramp, szybów windowych/platform dla niepełnosprawnych,
 - e) kształtowanie zabudowy i zagospodarowania terenów zgodnie ze wskaźnikami i parametrami ustalonymi w Rozdziale 3 „Ustalenia szczegółowe”,
- 2) zakazuje się lokalizacji obiektów tymczasowych z wyjątkiem obiektów związanych z organizacją placu budowy oraz związanych z okolicznościami i sezonowymi imprezami sportowymi,

3) dopuszcza się lokalizację budowli ochronnych, zgodnie z przepisami odrębnymi z zakresu ochrony ludności.

2. W zakresie stosowania rozwiązań architektonicznych dla budynków i wiat nowo wznoszonych oraz istniejących ustala się:

1) dla materiałów wykończeniowych elewacji i pokrycia dachowego:

- a) zakaz stosowania niskostandardowych materiałów wykończeniowych na elewacjach, dachach oraz zadaszeniach, takich jak: blacha falista i trapezowa, płyty warstwowe, listwy z tworzyw sztucznych-siding,
- b) dopuszczenie stosowania okładzin zewnętrznych blaszanych w formie: blach płaskich łączonych na rąbek, kasetonów i paneli systemowych, blachodachówki, blach perforowanych, siatek, żaluzji, przy czym zakazane jest wykończenie ocynkowane jako widoczne,
- c) dopuszczenie stosowania blaszanych profili falistych i trapezowych na niewidocznych połaciach dachów płaskich, to jest zasłoniętych attyką;

2) dla kolorystyki elewacji i pokrycia dachowego, w tym detalu architektonicznego:

a) na elewacjach:

- zakaz stosowania barw wybijających się z krajobrazu, to jest czystych barw podstawowych i pochodnych oraz innych wyrazistych, jaskrawych o wysokim nasyceniu, szczególnie w kolorze: niebieskim, żółtym, fioletowym, różowym,
- nakaz stosowania barw złamanych, rozjaśnionych lub zgaszonych, w tym dla tynków nakaz stosowania barw o niskich stopniach nasycenia, tzn. odpowiadający systemowi barwnemu NCS poziom chromatyczności i zaczernienia w przedziale od 0000 do 3030,

b) na maksymalnie 10 % powierzchni elewacji dopuszczenie stosowania barw o wysokim nasyceniu bez ograniczenia barwowego jako elementy akcentujące,

c) ograniczenia kolorystyczne wskazane powyżej nie dotyczą odcieni szarości oraz kolorystyki naturalnej materiałów: ceramiki, kamienia, drewna, szkła, metalu (takich jak: aluminium, miedź, tytan-cynk, stal Cor-Ten),

d) dla detalu architektonicznego i towarzyszącego (takiego jak: balustrady, kraty, rynny, obróbki, podkonstrukcje, daszki ochraniające, osłony, w tym przeciwsłoneczne) – stosowanie kolorystyki: szarości, czerni lub barw w tej samej tonacji jak kolor elewacji, dachu, stolarki; dopuszcza się inną kolorystykę balustrad i osłon, jako akcent kolorystyczny,

e) dla dachów – stosowanie kolorystyki: czarnej, szarości, brązów, naturalnej czerwieni - ceglastej (naturalny kolor materiałów ceramicznych),

3. W odniesieniu do istniejącej zabudowy (zdefiniowanej w § 3 ust. 1 pkt 8), których szczegółowe parametry i wskaźniki zabudowy są przekroczone w stosunku do ustaleń planu, dopuszcza się prowadzenie robót budowlanych, które nie powodują zwiększenia naruszenia tych ustaleń, za wyjątkiem zwiększenia parametrów i wskaźników na skutek zamierzonego docieplenia obiektów budowlanych oraz lokalizacji szybów windowych, klatek schodowych, zewnętrznych schodów, pochylni;

4. Pas terenu pomiędzy linią zabudowy, a linią rozgraniczającą drogi należy wykorzystywać wyłącznie dla:

- 1) dojazdów i dojść do budynków, parkingów oraz innych utwardzonych nawierzchni komunikacyjnych, w tym terenowych schodów i pochylni;
- 2) obiektów i elementów budynków wysuniętych poza wyznaczoną linię zabudowy dopuszczonych w ustaleniach planu;
- 3) urządzeń infrastruktury technicznej;
- 4) wizualnie przysłoniętych miejsc na pojemniki lub kontenery służące do czasowego gromadzenia odpadów stałych;
- 5) elementów ogrodzenia;
- 6) obiektów małej architektury oraz zieleni urządzonej i izolacyjnej.

5. W granicach terenu zabudowy usług sportu i rekreacji lub terenu usług edukacji dopuszcza się lokalizację:

- 1) dojazdów, komunikacji pieszej i rowerowej;
- 2) parkingów;
- 3) zieleni urządzonej i izolacyjnej z uwzględnieniem § 8 i 9;
- 4) obiektów małej architektury;
- 5) obiektów spełniających kryterium określone w § 3 ust. 1 pkt 8, stosownie do realizowanego przeznaczenia, takich jak: budynków gospodarczych, garaży, wiat, altan oraz oranżerii, obiektów zaplecza technicznego, itp.;
- 6) urządzeń infrastruktury technicznej i urządzeń budowlanych.

§ 7. Zasady ochrony środowiska, przyrody i krajobrazu.

1. Ustala się:

- 1) w zakresie ochrony powietrza – ograniczenie emisji pyłów związanych z wytwarzaniem energii cieplnej oraz z procesami inwestycyjnymi w budownictwie, gospodarce komunalnej, poprzez:
 - a) zwiększenie zasięgu terenów objętych zorganizowanym systemem ciepłowniczym zasilanym z centralnych źródeł,
 - b) stosowanie indywidualnych i grupowych systemów grzewczych spełniających wymagania określone w przepisach odrębnych,
 - c) uwzględnienie wymagań „Programu ochrony powietrza dla terenu województwa śląskiego” (uchwała Nr VI/21/12/2020 Sejmiku Województwa Śląskiego z dnia 22 czerwca 2020 r. wraz z aktualizacją - uchwała Nr VI/62/8/2023 Sejmiku Województwa Śląskiego z dnia 20 listopada 2023 r.), w tym ograniczeń przyjętych tzw. uchwałą antysmogową Nr V/36/1/2017 Sejmiku Województwa Śląskiego z dnia 7 kwietnia 2017,
 - d) zakaz stosowania materiałów pyłących (w szczególności żużli energetycznych) do utwardzania docelowych (trwałych) nawierzchni dróg i miejsc postojowych;
- 2) w zakresie ochrony przed hałasem – nakaz uwzględnienia dopuszczalnych poziomów hałasu w środowisku zgodnie z przepisami odrębnymi z zakresu ochrony środowiska, przy czym dla terenu MW-U przyjmuje się jak dla terenów mieszkaniowo - usługowych;
- 3) w zakresie ochrony przed oddziaływaniem pól elektromagnetycznych - nakaz uwzględniania dopuszczalnych wartości parametrów fizycznych dla miejsc dostępnych dla ludności, zgodnie z przepisami odrębnymi z zakresu ochrony środowiska;
- 4) w zakresie ochrony wód - zakaz prowadzenia gospodarki ściekowej w sposób mogący spowodować przekroczenie dopuszczalnego poziomu parametrów określających stan jakości wód powierzchniowych i podziemnych.
- 5) w zakresie gospodarki odpadami:
 - a) nakaz zapewnienia w granicach działki budowlanej miejsca na pojemniki lub kontenery służące do czasowego gromadzenia odpadów komunalnych,
 - b) zakaz składowania odpadów.

§ 8. Zasady kształtowania krajobrazu.

1. Zachowanie ciągłości istniejącej zieleni urządzonej od strony ulicy Piłsudskiego.

§ 9. Zasady ochrony dziedzictwa kulturowego i zabytków, w tym krajobrazów kulturowych, oraz dóbr kultury współczesnej. Nie dotyczy.

§ 10. Zasady kształtowania przestrzeni publicznych. Nie ustala się.

§ 11. Granice i sposoby zagospodarowania terenów lub obiektów podlegających ochronie, ustalonych na podstawie przepisów odrębnych, w tym terenów górniczych, a także obszarów szczególnego zagrożenia powodzią oraz obszarów osuwania się mas ziemnych.

1. Przepisy odrębne określające wymogi ochrony i zagospodarowania terenu odnoszą się do obszaru objętego niniejszym planem miejscowym położonego:

- 1) w granicach udokumentowanego złóż węgla kamiennego „Sosnowiec” i „Saturn” - w obszarze opracowania planu;
- 2) w granicach obszaru objętego niniejszym planem nie występują obszary objęte zasięgiem płytkiej eksploatacji górniczej, nieczynnych wyrobisk mających połączenie z powierzchnią;
- 3) w granicach obszaru objętego niniejszym planem nie występują obszary szczególnego zagrożenia powodzią w rozumieniu przepisów odrębnych z zakresu zagrożenia powodzią;
- 4) w granicach obszaru objętego niniejszym planem nie występują obszary docelowo zagrożone osuwaniem się mas ziemnych w rozumieniu przepisów z zakresu ochrony środowiska.

§ 12. Szczegółowe zasady i warunki scalania i podziału nieruchomości objętych planem miejscowym. Szczegółowe zasady i warunki scalania i podziału nieruchomości, obowiązujące dla wszystkich terenów innych niż tereny dróg wyznaczonych w niniejszym planie:

- 1) minimalna powierzchnia działek uzyskanych w wyniku scalania i podziału nieruchomości – 10 m²,
- 2) minimalna szerokość frontów działek uzyskanych w wyniku scalania i podziału nieruchomości – 3,0 m,
- 3) minimalna szerokość działek mających stanowić pas wydzielony dla dróg wewnętrznych i ciągów pieszo-jezdnych – 6,0 m;
- 4) kąt położenia granicy działek uzyskanych w wyniku scalania i podziału nieruchomości w stosunku do osi pasa drogowego w zakresie 60° – 120°, dopuszczając zmianę tego usytuowania w przypadku istniejącego zagospodarowania lub ukształtowania terenu, które taki układ wyklucza.

§ 13. Zasady modernizacji, rozbudowy i budowy systemów komunikacji.

1. W zakresie obsługi komunikacją drogową ustala się obsługę komunikacyjną terenu poprzez istniejące drogi graniczące z terenem objętym zmianą planu, zlokalizowane poza terenem opracowania zmiany planu.

2. Jako uzupełnienie istniejącej sieci komunikacji drogowej dopuszcza się realizację w obszarze zmiany planu określonych niniejszą uchwałą: dojazdów i dojeżdż, ciągów pieszych, pieszo-jezdnych, tras rowerowych, placów, umożliwiających prawidłową realizację ustaleń planu, wraz z koniecznymi przy ich realizacji: urządzeniami, budowlami ziemnymi, obiektami inżynierskimi; z zastrzeżeniem ustaleń szczegółowych zawartych w Rozdziale 3.

3. Ustala się realizację, niewydzielonych na rysunku planu liniami rozgraniczającymi, dróg wewnętrznych, umożliwiających dojazd do działek lub budynków, w sposób zapewniający bezpieczeństwo pożarowe i dojazd karetki pogotowia.

4. Ustala się nakaz zapewnienia minimalnej ilości stanowisk postojowych przeznaczonych dla samochodów osobowych w celu zapewnienia właściwej obsługi budynków, realizowanych odpowiednio do ustalonego przeznaczenia terenu, z dopuszczeniem możliwości grupowania obsługujących je parkingów, zgodnie z poniższymi wskaźnikami:

- a) na każdy lokal mieszkalny – minimum 1,2 stanowiska,
- b) dla usług - minimum .2 stanowiska na 100 m² powierzchni użytkowej.

6. W ramach każdych 25 stanowisk postojowych obsługujących zabudowę usługową należy zapewnić minimum 1 stanowisko przeznaczone do parkowania pojazdów zaopatrzonych w kartę parkingową, nie dotyczy parkingów grupujących mniej niż 6 stanowisk oraz stref zamieszkania i ruchu, o których mowa w przepisach odrębnych o drogach publicznych.

7. W budynkach pełniących różne funkcje wskaźnik ilości stanowisk postojowych należy bilansować odpowiednio i proporcjonalnie do wskaźników ustalonych dla każdej funkcji zlokalizowanej w tym budynku.

§ 14. Zasady modernizacji, rozbudowy i budowy systemów infrastruktury technicznej.

1. Jako ogólne zasady obsługi w zakresie wszystkich rodzajów systemów infrastruktury technicznej, dotyczące całego obszaru planu, ustala się:

- 1) zachowanie istniejących systemów oraz utrzymanie istniejącego przebiegu i lokalizacji urządzeń infrastruktury technicznej z dopuszczeniem rozbudowy, przebudowy oraz w razie potrzeby, likwidacji (odłączenia, rozbiórki) pod warunkiem zachowania ciągłości danego systemu;
- 2) powiązanie urządzeń infrastruktury technicznej z urządzeniami źródłowymi.

2. W zakresie zaopatrzenie w wodę ustala się:

- 1) obowiązek doprowadzenia wody z istniejącego i rozbudowywanego systemu miejskiej sieci wodociągowej, zgodnie z przepisami odrębnymi z zakresu zaopatrzenia w wodę;
- 2) lokalizację miejskiej sieci wodociągowej w terenie przeznaczonym do zabudowy o wydajności zapewniającej łącznie wymaganą ilość wody dla potrzeb przeciwpożarowych, bytowo-gospodarczych ze szczególnym uwzględnieniem przeciwpożarowego zaopatrzenia w wodę do zewnętrznego gaszenia pożaru dla budynków użyteczności publicznej lub przeznaczonych do jednoczesnego przebywania ponad 50 osób, zgodnie z przepisami odrębnymi z zakresu zaopatrzenia w wodę.

3. W zakresie odprowadzanie ścieków ustala się:

- 1) obowiązek docelowego odprowadzania ścieków do istniejących i rozbudowywanych systemów sieci kanalizacji miejskiej, zgodnie z przepisami odrębnymi z zakresu gospodarki ściekowej;
- 2) dopuszczenie retencjonowania wód opadowych i roztopowych na działce, w tym możliwość zagospodarowania w obiektach budowlanych i urządzeniach lub do wykorzystania gospodarczego.

4. W zakresie zaopatrzenie w ciepło ustala się:

- 1) wykorzystanie zorganizowanego sposobu ogrzewania - rozprowadzenie ciepła poprzez rozbudowę istniejącego systemu sieci ciepłowniczych, zgodnie z przepisami odrębnymi z zakresu zaopatrzenia w ciepło;
- 2) dopuszczenie stosowania indywidualnych lub grupowych systemów grzewczych;

5. W zakresie zaopatrzenie w gaz ustala się:

- 1) zaopatrzenie w gaz ziemny z istniejącego i rozbudowywanego systemu sieci nisko- i średnioprężnych, stosownie do zapotrzebowania, zgodnie z przepisami odrębnymi z zakresu zaopatrzenia w gaz;
- 2) wzdłuż istniejących, budowanych, rozbudowywanych i przebudowywanych urządzeń infrastruktury technicznej realizującej zaopatrzenie w gaz obowiązują ograniczenia w zakresie zabudowy i zagospodarowania terenów bezpośrednio przyległych, wynikające z przepisów odrębnych z zakresu zaopatrzenia w gaz.

6. W zakresie zaopatrzenie w energię elektryczną ustala się:

- 1) realizację zasilania odbiorców w oparciu o istniejącą infrastrukturę elektroenergetyczną średniego i niskiego napięcia;
- 2) zakaz lokalizacji na gruncie instalacji fotowoltaicznych;
- 3) zakaz lokalizacji obiektów i urządzeń wytwarzających energię z wiatru, za wyjątkiem turbin o mocy do 1 kW na całym obszarze planu, przy uwzględnieniu pozostałych ustaleń planu, szczególnie tych związanych z ochroną przed hałasem;
- 4) sukcesywną, w miarę postępującego zainwestowania, rozbudowę i przebudowę podsystemu elektroenergetycznego średnich i niskich napięć oraz realizację nowych urządzeń infrastruktury technicznej podsystemu elektroenergetycznego, zgodnie z przepisami odrębnymi z zakresu elektroenergetyki, w dostosowaniu do potrzeb:
 - a) przyszłych odbiorców i prosumentów,
 - b) oświetlenie dróg,
 - c) modernizacji sieci elektroenergetycznej;
- 6) budowę sieci w technologii napowietrznej lub kablowej, a w przypadku budowy urządzeń w pasie drogowym obowiązek lokalizacji sieci elektroenergetycznych niskiego i średniego napięcia zgodnie z przepisami z zakresu dróg publicznych;

7) budowę stacji elektroenergetycznych SN/nn i rozdzielni elektrycznych w wykonaniu wewnętrznym lub jako stacje wolnostojące.

7. W zakresie telekomunikacji ustala się zapewnienie pełnej obsługi infrastrukturą telekomunikacyjną dla umożliwienia lokalizowania inwestycji celu publicznego z zakresu łączności publicznej, stosownie do występującego zapotrzebowania na usługi tego rodzaju, z istniejących urządzeń telekomunikacyjnych oraz poprzez budowę nowej i rozbudowę istniejącej infrastruktury telekomunikacyjnej, stosownie do przepisów odrębnych z zakresu telekomunikacji.

8. W zakresie urządzeń infrastruktury innych - nie wymienionych w ust. 2 ÷ 7, np. sieci telewizji kablowej, instalacji alarmowych, przekaźników antenowych itp. - ustala się możliwość ich lokalizacji, przy czym eksploatacja tych instalacji lub urządzeń nie może powodować przekroczenia standardów emisyjnych.

§ 15. Stawki procentowe, o których mowa w art. 36 ustawy o planowaniu i zagospodarowaniu przestrzennym. W niniejszym planie ustala się stawkę procentową na poziomie 30 %, stanowiącą podstawę do obliczenia wysokości jednorazowej opłaty zwanej „rentą planistyczną”, obowiązującą w odniesieniu do terenów, których wartość wzrosła w wyniku uchwalenia niniejszego planu.

Rozdział 3. Ustalenia szczegółowe

§ 16. Dla terenu oznaczonego na rysunku planu symbolem **1MW-U** ustala się:

- 1) przeznaczenie podstawowe: teren zabudowy mieszkaniowej wielorodzinnej lub usług,
- 2) towarzyszący sposób zagospodarowania: zgodnie z zapisami **§6 ust. 5**,
- 4) parametry i wskaźniki kształtowania zabudowy i zagospodarowania terenu:
 - a) maksymalna wysokość zabudowy: 20 m, w tym maksymalna wysokość budynków: 18 m,
 - b) geometria dachów: dachy płaskie, jedno lub wielospadowe o kącie nachylenia połaci dachowych maksymalnie 35°,
 - c) wskaźnik nadziemnej intensywności zabudowy: 0,05 – 2,8,
 - d) maksymalny udział powierzchni zabudowy: 60,0 %,
 - e) minimalny udział powierzchni biologicznie czynnej: 15,0 %;
- 5) zakaz realizacji zespołu garaży oraz garaży wolnostojących.

Rozdział 3. Przepisy końcowe


§ 17. Uchwała podlega ogłoszeniu w Dzienniku Urzędowym Województwa Śląskiego oraz publikacji na stronie internetowej Urzędu Miejskiego w Sosnowcu.

§ 18. Wykonanie uchwały powierza się Prezydentowi Miasta Sosnowca.



§ 19. Uchwała wchodzi w życie po upływie 21 dni od dnia jej ogłoszenia w Dzienniku Urzędowym Województwa Śląskiego.

ZMIANA MIEJSCOWEGO PLANU ZAGOSPODAROWANIA PRZESTRZENNEGO MIASTA SOSNOWCA DLA OBSZARU POŁOŻONEGO W REJONIE ULICY MARSZ. JÓZEFA PIŁSUDSKIEGO - POŁUDNIE PRZYJĘTEGO UCHWAŁĄ NR 328/XXIX/2016 RADY MIEJSKIEJ W SOSNOWCU W DNIU 31 MARCA 2016 R. DLA TERENÓW OZNACZONYCH SYMBOLAMI O.29 MW2 I O.45 U WYZNACZONYCH NA ZAŁĄCZNIKU GRAFICZNYM

ZAŁĄCZNIK NR 1 DO UCHWAŁY NR/2026 RADY MIEJSKIEJ W SOSNOWCU Z DNIA 2026 r.

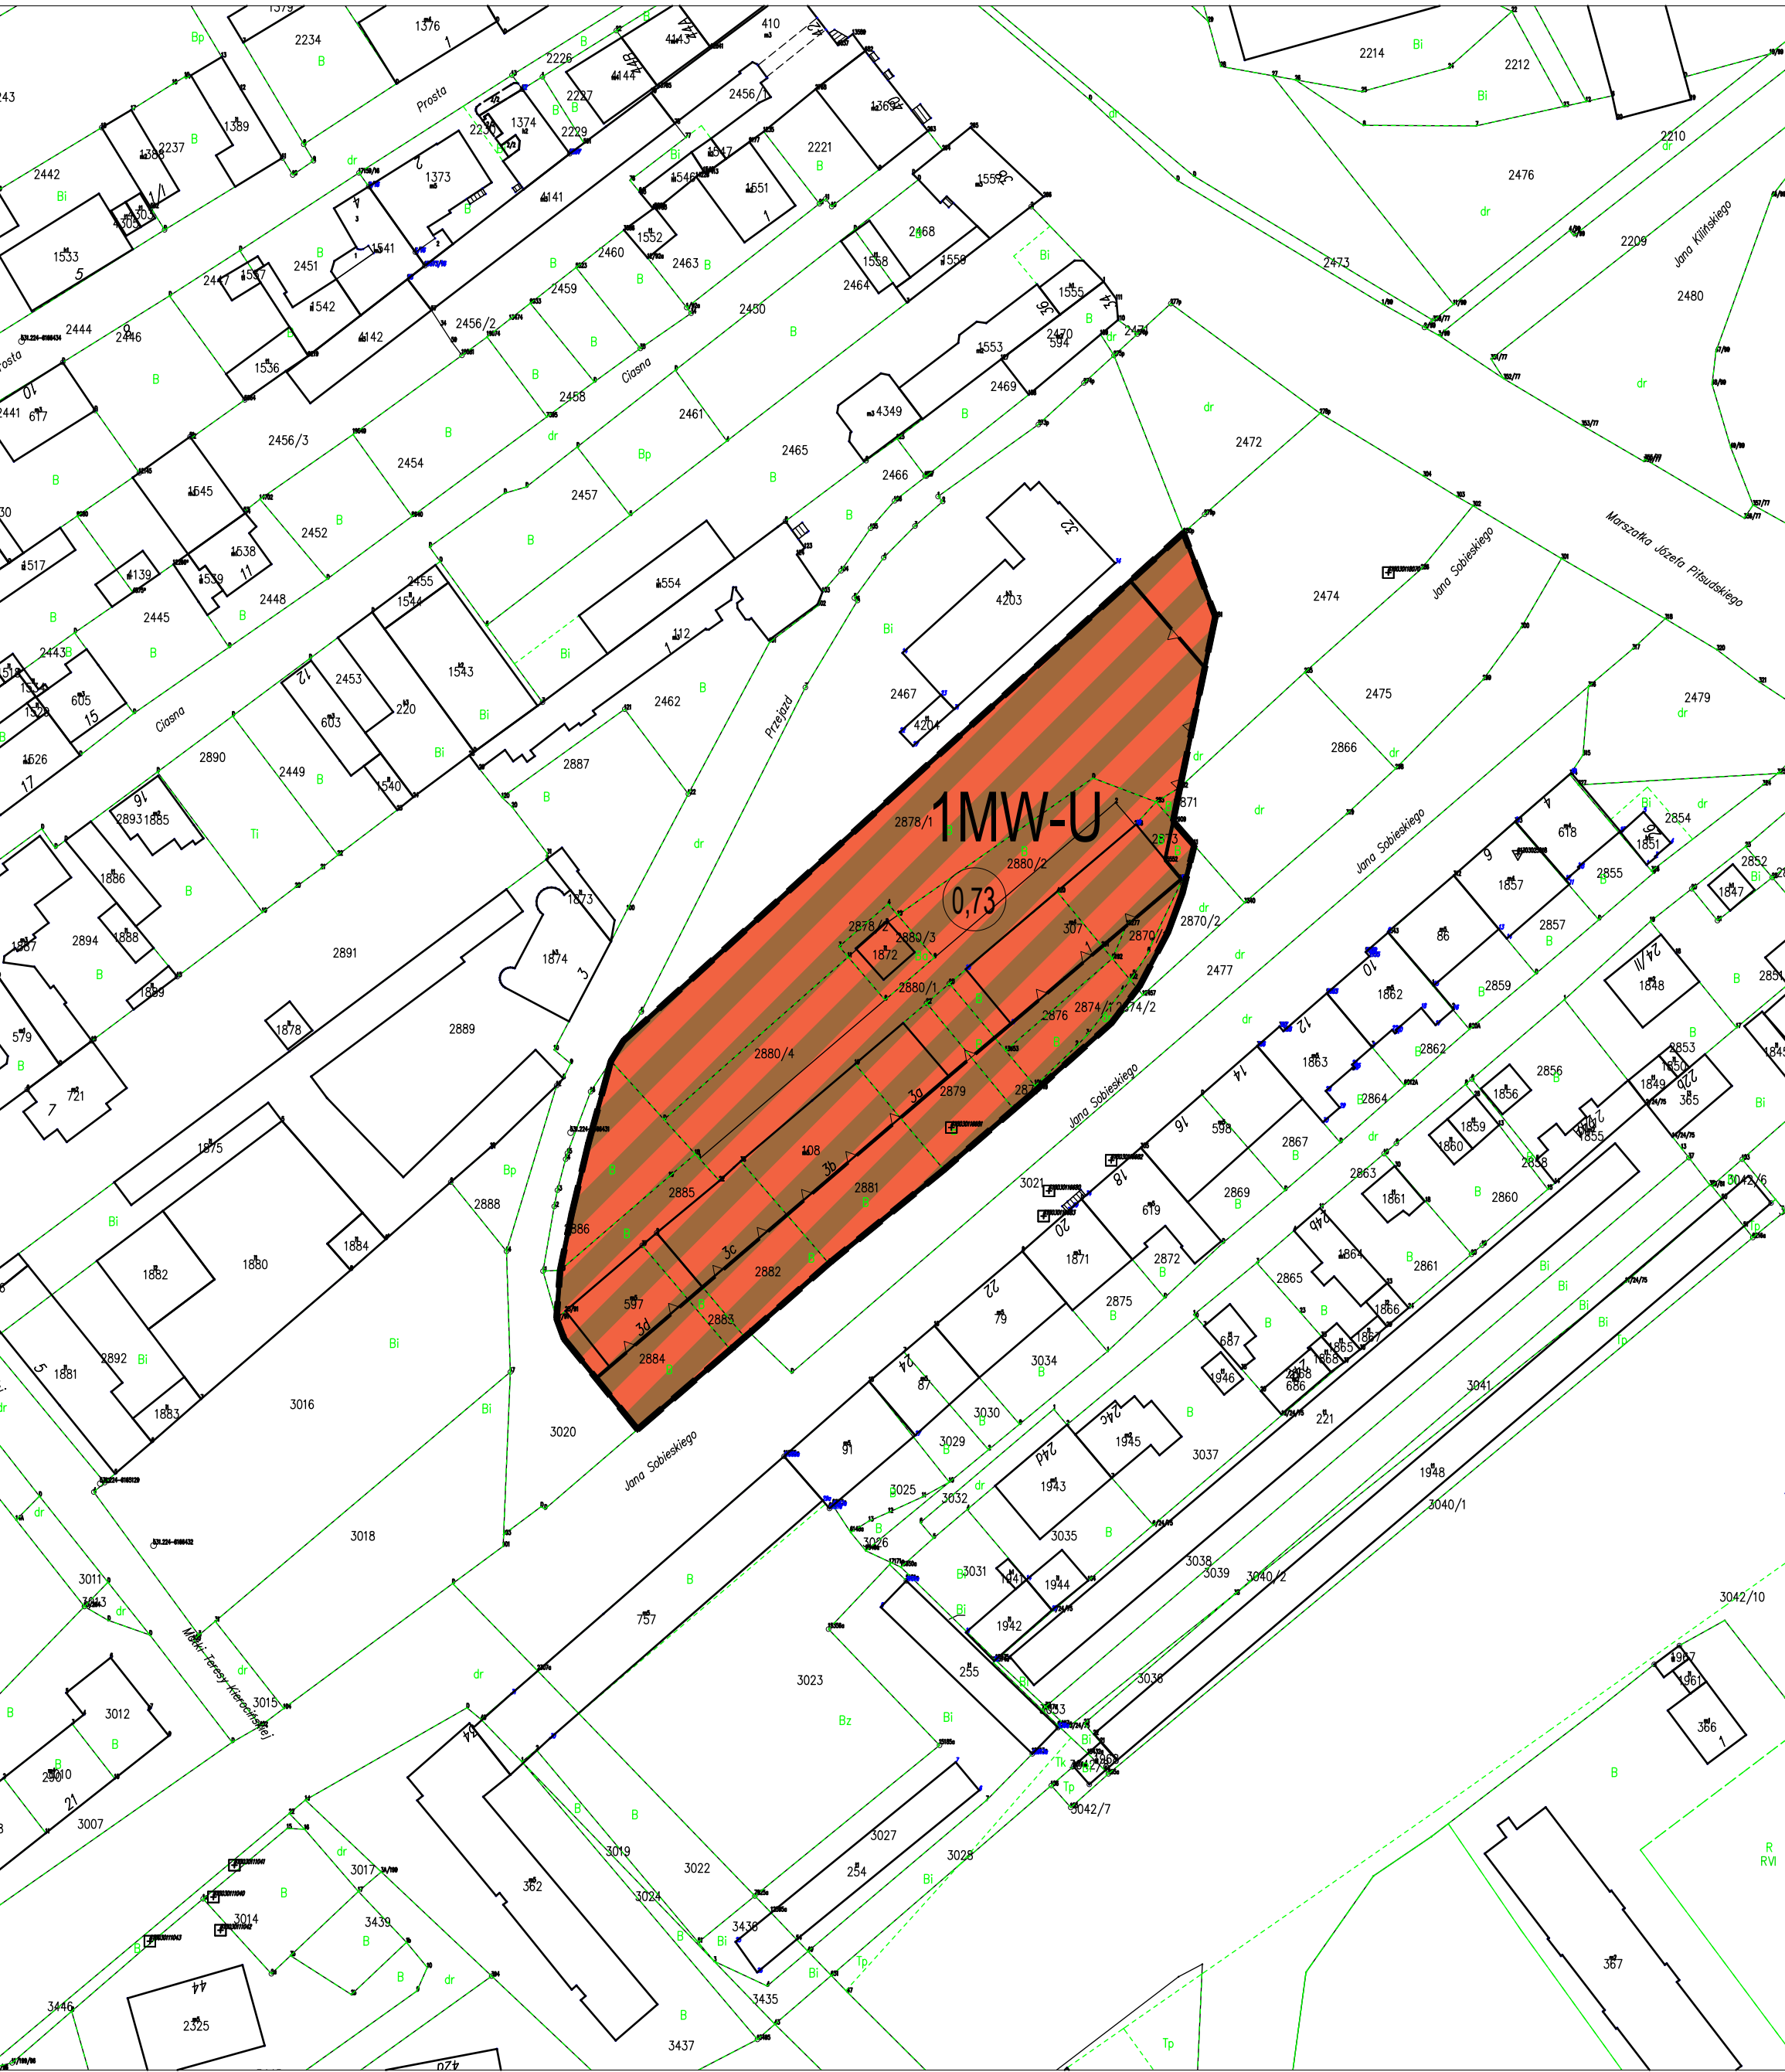

WYRYS ZE STUDIUM UWARUNKOWAŃ I KIERUNKÓW ZAGOSPODAROWANIA PRZESTRZENNEGO MIASTA SOSNOWCA - UCHWAŁĄ NR 369/XXX/2016 RADY MIEJSKIEJ W SOSNOWCU Z DNIA 19 MAJA 2016 R. WRAZ ZE ZMIANĄ ZATWIERDZONĄ UCHWAŁĄ NR 855/LXII/2018 RADY MIEJSKIEJ W SOSNOWCU Z DNIA 26 KWIEŚNIA 2018 R. I ZMIANĄ ZATWIERDZONĄ UCHWAŁĄ NR 923/LVI/2022 RADY MIEJSKIEJ W SOSNOWCU Z DNIA 31.03.2022 R.

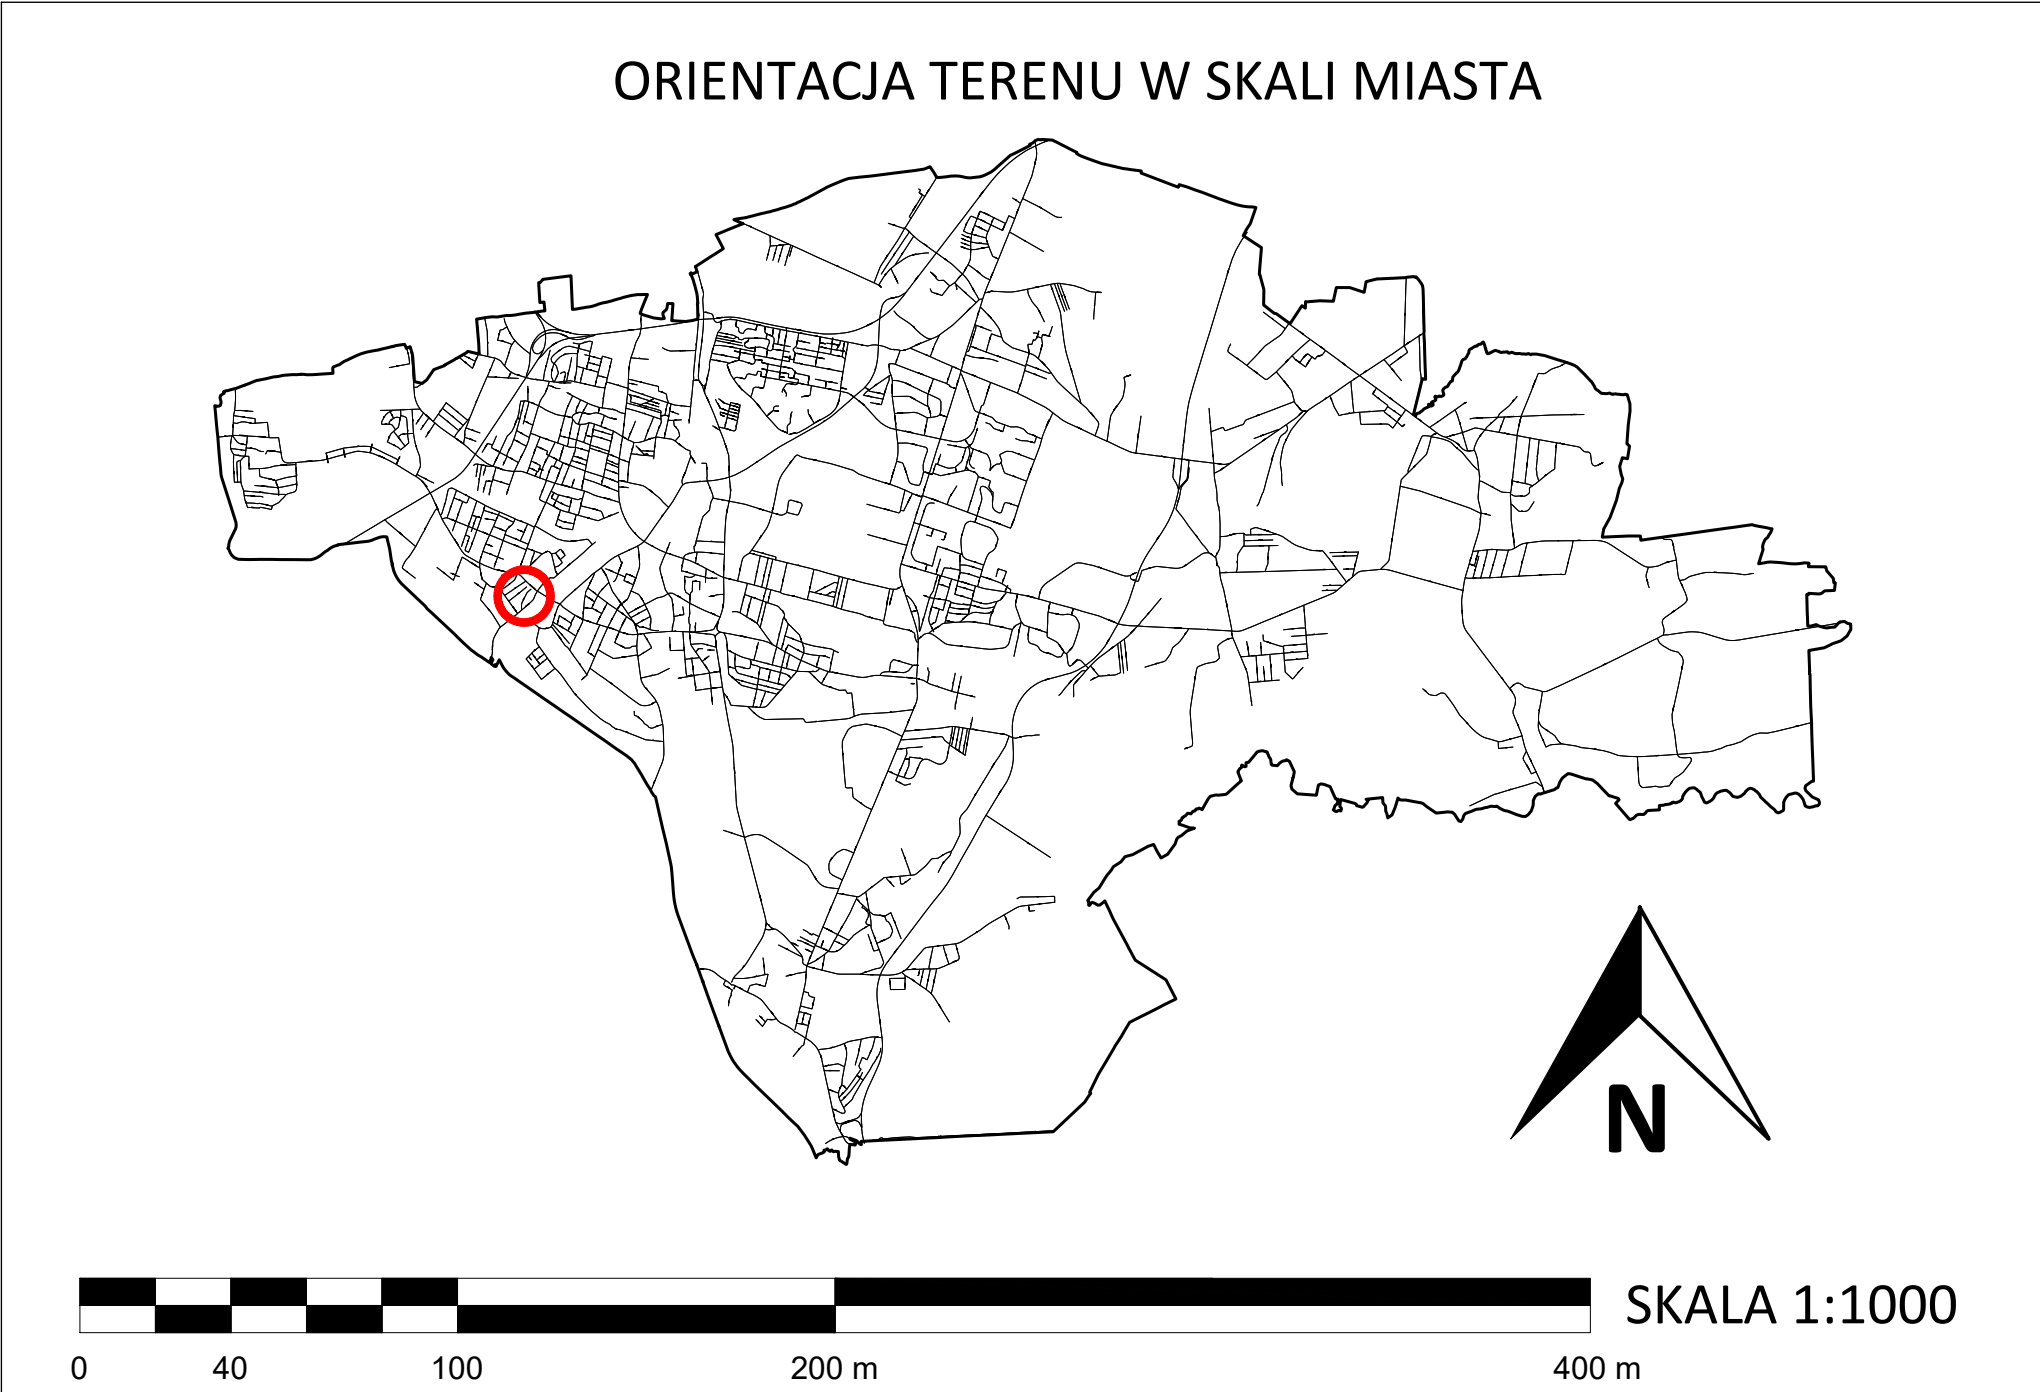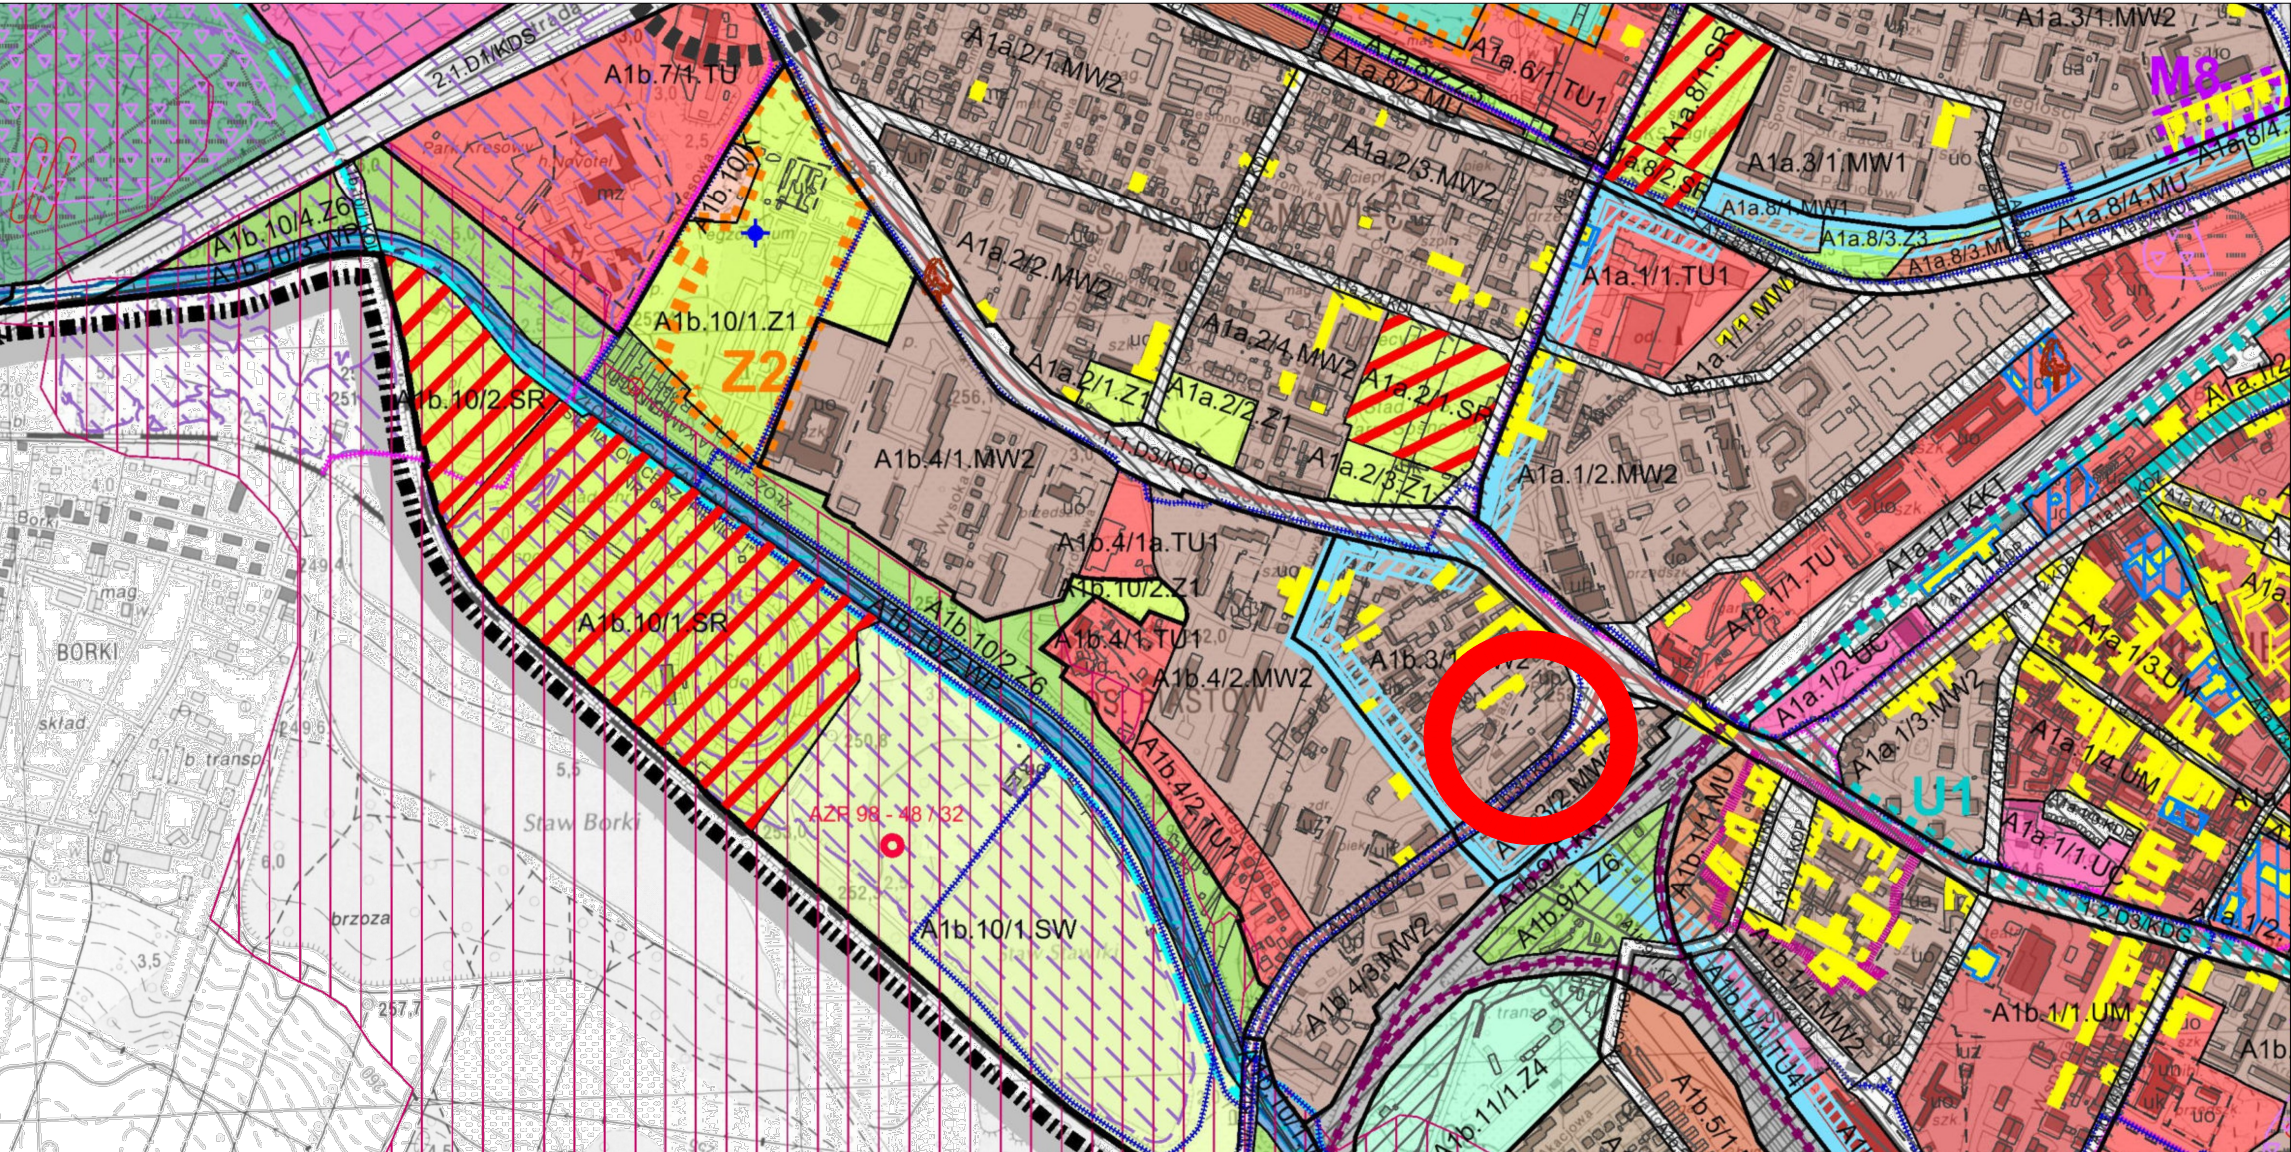

UKŁAD: PL-2000 STREFA 6; EPSG 2177

Układ współrzędnych zgodny z obowiązującym systemem odniesień przestrzennych: PL-2000(6). Mapa ewidencyjna i zasadnicza w postaci wektorowej w skali:1:1000 z Państwowego Zasobu Geodezyjnego i Kartograficznego, udostępniona w maju 2024 r. przez Powiatowy Zespół Geodezyjny i Kartograficzny w Sosnowcu.

1. OZNACZENIA OBOWIĄZUJĄCE:

	GRANICA OBSZARU OBJĘTEGO MIEJSCOWYM PLANEM ZAGOSPODAROWANIA PRZESTRZENNEGO
	LINIE ROZGRANICZAJĄCE TERENY O RÓŻNYM PRZEZNACZENIU LUB RÓŻNYCH ZASADACH ZAGOSPODAROWANIA
1MW-U	CYFROWO-LITEROWE SYMBOLE TERENU
	NIEPRZEKRACZALNE LINIE ZABUDOWY

OZNACZENIA OKREŚLAJĄCE PRZEZNACZENIE TERENÓW:	
MW-U	TEREN ZABUDOWY MIESZKANIOWEJ WIELORODZINNEJ LUB USŁUG

2. OZNACZENIA INFORMACYJNE:

	POWIERZCHNIE TERENÓW WYZNACZONYCH LINIAMI ROZGRANICZAJACYMI [HA]
	GRANICE UDOKUMENTOWANYCH ZŁOŻ WĘGLA KAMIENNEGO: „SOSNOWIEC” NR: WK 369, „SATURN Z GRUPY 800” NR: WK 335,

PRZEBIEG URZĄDZEŃ INFRASTRUKTURY TECHNICZNEJ:

	SIEĆ ELEKTROENERGETYCZNA NAPIEWIETRZNA WN 110KV
	SIEĆ ELEKTROENERGETYCZNA NAPIEWIETRZNA SN
	SIEĆ ELEKTROENERGETYCZNA
	SIEĆ GAZOWA
	SIEĆ CIEPŁOWNICZA
	SIEĆ WODOCIĄGOWA
	SIEĆ KANALIZACYJNA

OPRACOWANO W WYDZIALE PLANOWANIA PRZESTRZENNEGO REFERAT PRACOWNIA PLANOWANIA PRZESTRZENNEGO I URBANISTYKI URZĘDU MIEJSKIEGO W SOSNOWCU
ul. I. Mościckiego 14, 41-200 Sosnowiec
tel.: 32 296 04 18, e - mail:pracownia@um.sosnowiec.pl

TEREN-F	PRZEZNACZENIE DOMINUJĄCE	PRZEZNACZENIE RÓWNOZĘDNE	PRZEZNACZENIE DOPUSZCZĄCE	PRZEZNACZENIE ELEMENTARNE	WSKAZNIKI URBANISTYCZNE	
					PB	W
/1.MW2	MW2	-	TU1, TU2	up, sr, us	-	SW
/2.MW2	MW2	-	TU1, TU2	-	-	SW

TERENY FUNKCJONALNE:	
MW1	TERENY MIESZKANIOWE WIELORODZINNE
MW2	TERENY MIESZKANIOWE WIELORODZINNE Z USŁUGAMI
MN1	TERENY MIESZKANIOWE JEDNORODZINNE
MN2	TERENY MIESZKANIOWE JEDNORODZINNE Z USŁUGAMI
MZ	TERENY MIESZKALNICTWA ZBIOROWEGO
MU	TERENY MIESZKANIOWO - USŁUGOWE
TU	TERENY USŁUG
TU1	TERENY USŁUG KOMERCYJNYCH
TU2	TERENY USŁUG PUBLICZNYCH
TU3	TERENY USŁUG WYSTAWIENNICZYCH
TU4	TERENY USŁUG PRODUKCYJNYCH
TU5	TERENY USŁUG KOMUNALNYCH
UC	TERENY USŁUG I HANDLU O POWIERZCHNI SPRZEDAŻY POWYŻEJ 2000 M²
UM	TERENY USŁUGOWO - MIESZKANIOWE
K	TERENY USŁUG KOMUNIKACJI
T1	TERENY USŁUG TECHNICZNO - TRANSPORTOWYCH
SR	TERENY USŁUG SPORTU I REKREACJI
SW	TERENY USŁUG REKREACJI I WYPOCZYNKU
TP	TERENY PRZEMYSŁOWE - WSZELKIEJ DZIAŁALNOŚCI PRZEMYSŁOWEJ
P1	TERENY PRZEMYSŁOWE
P2	TERENY PRODUKCYJNE
P3	TERENY INNOWACYJNYCH TECHNOLOGII
P4	TERENY PRODUKCJI NIEUCIĄŻLIWEJ
TI	TERENY INFRASTRUKTURY TECHNICZNEJ - ENERGETYKI, WODOCIĄGÓW, CIEPŁOWNICTWA, OCZYSZCZALNI ŚCIEKÓW I GOSPODARKI ODPADAMI
L1	TERENY LASÓW
L2	TERENY PARKÓW LEŚNYCH
Z1	TERENY ZIELENI URZĄDZONEJ OBSZARU ZURBANIZOWANEGO
Z2	TERENY CMENTARZY
Z3	TERENY ZIELENI POZOSTALEJ OBSZARU ZURBANIZOWANEGO
Z4	TERENY OGRODÓW DZIAŁKOWYCH
Z5	TERENY ZIELENI POZOSTALEJ OBSZARU NIEZURBANIZOWANEGO
Z6	TERENY ZIELENI BUFOROWEJ
WS	TERENY WÓD POWIERZCHNIOWYCH STOJĄCE
WP	TERENY WÓD POWIERZCHNIOWYCH PŁYNĄCE
KDS	TERENY DRÓG EKSPRESOWYCH
KDGP	TERENY DRÓG GŁÓWNYCH RUCHU PRZYSPIESZONEGO
KDG	TERENY DRÓG GŁÓWNYCH
KDZ	TERENY DRÓG ZBIORCZYCH
KDL	TERENY DRÓG LOKALNYCH
KDD	TERENY DRÓG DOJAZDOWYCH
KDX	TERENY DRÓG PIESZYCH I PIESZO-JEZDNYCH
KDP	TERENY PLACÓW
KKT	TERENY KOLEI

TERENY ELEMENTARNE:	
ua	TERENY USŁUG ADMINISTRACJI
uk	TERENY USŁUG KULTURY
ud	TERENY USŁUG KULTU RELIGIJNEGO
uo	TERENY USŁUG OŚWIATY I EDUKACJI
un	TERENY USŁUG NAUKI I SZKOLNICTWA WYŻSZEGO
uz	TERENY USŁUG ZDROWIA, OPIEKI ZDROWOTNEJ I OPIEKI SPOŁECZNEJ
ut	TERENY USŁUG TELEKOMUNIKACJI
up	TERENY USŁUG SŁUŻB PUBLICZNYCH
kp	TERENY USŁUG TRANSPORTU PUBLICZNEGO
sr	TERENY USŁUG SPORTU I REKREACJI
it	TERENY INFRASTRUKTURY TECHNICZNEJ
zd	TERENY OGRODKÓW DZIAŁKOWYCH
uh	TERENY USŁUG HANDLU DETALICZNEGO
uw	TERENY USŁUG HANDLU HURTOWEGO
ug	TERENY USŁUG GASTRONOMII
mw	TERENY ZABUDOWY MIESZKANIOWEJ
mn	TERENY ZABUDOWY MIESZKANIOWEJ JEDNORODZINNEJ
mz	TERENY ZABUDOWY ZAMIESZKANIA ZBIOROWEGO
p	TERENY ZABUDOWY PRZEMYSŁOWEJ
	OBSZARY PRZESTRZENI PUBLICZNEJ O CHARAKTERZE OGÓLNOMIEJSKIM

Załącznik nr 2 do uchwały nr

Rady Miejskiej w Sosnowcu

z dnia.....2026 r.

Rozstrzygnięcie Rady Miejskiej w Sosnowcu dotyczące sposobu rozpatrzenia uwag wniesionych do projektu planu w trakcie wyłożenia do publicznego wglądu

brak uwag

Załącznik nr 3 do uchwały nr

Rady Miejskiej w Sosnowcu

z dnia.....2026 r.

Rozstrzygnięcie Rady Miejskiej w Sosnowcu dotyczące sposobu realizacji zapisanych w planie inwestycji z zakresu infrastruktury technicznej i komunikacji, które należą do zadań własnych gminy oraz zasad ich finansowania, zgodnie z przepisami o finansach publicznych

W ramach terenu objętego miejscowym planem zagospodarowania przestrzennego, dla potrzeb realizacji ustaleń planu, nie przewiduje się realizacji inwestycji z zakresu infrastruktury technicznej i komunikacji, należących do zadań własnych gminy.

Na podstawie art. 7 ust. 1 ustawy z dnia 8 marca 1990 r. o samorządzie gminnym (tekst jednolity Dz. U. z 2026 r., poz. 662 z późniejszymi zmianami) oraz art. 20 ust. 1 ustawy z dnia 27 marca 2003 r. o planowaniu i zagospodarowaniu przestrzennym (tekst jednolity Dz. U. z 2026 r., poz. 538 z późn. zm.), wobec faktu, że zmiana miejscowego planu zagospodarowania przestrzennego miasta Sosnowca nie przewiduje inwestycji z zakresu infrastruktury technicznej należących do zadań własnych gminy, Rada Miejska w Sosnowcu nie rozstrzyga o sposobie ich realizacji oraz zasadach ich finansowania, zgodnie z przepisami o finansach publicznych.

Załącznik nr 4 do uchwały nr

Rady Miejskiej w Sosnowcu

z dnia.....2026 r.

**Dane przestrzenne, o których mowa w art. 67a ust. 3 i 5 ustawy z dnia 27 marca 2003 r. o planowaniu
i zagospodarowaniu przestrzennym**

Uzasadnienie
DO UCHWAŁY NR RADY MIEJSKIEJ W SOSNOWCU
Z DNIA 2026 R.

w sprawie zmiany miejscowego planu zagospodarowania przestrzennego miasta Sosnowca dla obszaru położonego w rejonie ulicy marsz. Józefa Piłsudskiego - południe przyjętego Uchwałą nr 327/XXIX/2016 Rady Miejskiej w Sosnowcu w dniu 31 marca 2016 r. dla terenu oznaczonych symbolami O.29 MW2 i O.45 U wyznaczonych na załączniku graficznym

Do sporządzenia zmiany miejscowego planu zagospodarowania przestrzennego miasta Sosnowca jw. przystąpiono 29 sierpnia 2024 r. roku zgodnie z Uchwałą Nr 73/V/2024 Rady Miejskiej w Sosnowcu inicjującą przystąpienie do sporządzania zmiany planu.

W/w uchwała obejmuje teren na którym planowane jest ujednolicenie ustaleń dla jednego funkcjonalnie pełniącego funkcję jako jedna całość.

Zapisy i ustalenia przyjęte w zmianie planu miejscowego nie naruszają ustaleń obowiązującego *Studium uwarunkowań i kierunków zagospodarowania przestrzennego miasta Sosnowca*. Wyznaczone w studium kierunki rozwoju dotyczą lokalizacji zabudowy mieszkaniowej wielorodzinnej lub usług.

Plan miejscowy sporządzono w trybie określonym w art. 17 ustawy z dnia 27 marca 2003 r. o planowaniu i zagospodarowaniu przestrzennym (Dz. U. z 2026 r., poz. 583) przy zapewnieniu na każdym etapie udziału społeczeństwa tj.: zawiadomiono o przystąpieniu do sporządzenia zmiany miejscowego planu zagospodarowania przestrzennego jednostki zobligowane do uzgodnienia i zaopiniowania projektu planu, ogłoszono w miejscowej prasie oraz obwieszczono na tablicy ogłoszeń Urzędu Miejskiego, stronie internetowej Urzędu Miejskiego i w Biuletynie Informacji Publicznej o przystąpieniu do sporządzenia miejscowego planu zagospodarowania przestrzennego oraz o możliwości składania wniosków. W wyznaczonym terminie wpłynął jeden wniosek, który został częściowo w ramach opracowywanego planu miejscowego. Uzyskano pozytywne opinie i uzgodnienia z właściwymi jednostkami ustalonymi w ustawie o planowaniu i zagospodarowaniu przestrzennym. Odstąpiono od przeprowadzenia strategicznej oceny oddziaływania na środowisko. Projekt planu był poddany konsultacjom społecznym w okresie 28 dni w trakcie których przyjęto formy konsultacji jako zbieranie uwag, dyżur projektanta, spotkanie otwarte. Ogłoszenie o przeprowadzeniu konsultacji społecznych zamieszczono w miejscowej prasie, na tablicy ogłoszeń Urzędu Miejskiego, stronie internetowej Urzędu Miejskiego i w Biuletynie Informacji Publicznej. W ogłoszeniu podano okres, w którym dostępny był projekt zmiany planu, oraz terminy wszystkich form konsultacji społecznych.

Art. 15 ust 2 ustawy z dnia 27 marca 2003 r. o planowaniu i zagospodarowaniu przestrzennym (tekst jednolity Dz. U. 2026 poz. 583) określa obowiązkowe ustalenia, jakie powinien zawierać każdy plan miejscowy. Z uwagi na zakres zmiany miejscowego planu nie zawiera on wszystkich ustaleń wymienionych w 13 punktach wymienionych w ust. 2. Spowodowane jest to brakiem możliwości i potrzeb formułowania takich ustaleń, które wprost nie są związane z wyznaczonym obszarem.

W opracowanym dokumencie projektu zmiany miejscowego planu zagospodarowania przestrzennego miasta Sosnowca dla obszaru położonego w rejonie ulicy marsz. Józefa Piłsudskiego - południe przyjętego Uchwałą nr 327/XXIX/2016 Rady Miejskiej w Sosnowcu w dniu 31 marca 2016 r. dla terenu oznaczonych symbolami O.29 MW2 i O.45 U wyznaczonych na załączniku graficznym spełniono wszelkie wymogi wynikające z ustawy o planowaniu i zagospodarowaniu przestrzennym, a w tym:

- 1.potrzeby zrównoważonego rozwoju oraz wymagania ładu przestrzennego, w tym urbanistyki i architektury – poprzez określenie zasad zagospodarowania terenu.
- 2.walory architektoniczne i krajobrazowe – poprzez określenie zasad zagospodarowania parametrów bucyków.
- 3.wymagania ochrony środowiska w tym gospodarowania wodami i ochrony gruntów rolnych i leśnych, ochrony złóż kopalin, zmniejszania podatności na zmiany klimatu - nie dotyczy.
4. wymagania ochrony dziedzictwa kulturowego i zabytków oraz dóbr kultury współczesnej – nie dotyczy.

5. wymagania ochrony zdrowia oraz bezpieczeństwa ludzi i mienia a także potrzeby osób ze szczególnymi potrzebami, o których mowa w ustawie z dnia 19 lipca 2019 r. o zapewnianiu dostępności osobom ze szczególnymi potrzebami (Dz. U. z 2022 r. poz. 2240 oraz z 2024 r. poz. 731) - nie dotyczy;

6. walory ekonomiczne przestrzeni związane są ze zmianą zasad zagospodarowania;

7. prawo własności zostało uwzględnione poprzez analizę i uwzględnienie aktualnego stanu własności;

8. potrzeby obronności i bezpieczeństwa państwa zostały uwzględnione poprzez realizacji ustaleń planu i ich realizację;

9. potrzeby interesu publicznego zostały uwzględnione poprzez akceptację zaproponowanego sposobu zagospodarowania terenów;

10. potrzeby w zakresie rozwoju infrastruktury technicznej, w szczególności sieci szerokopasmowych - nie dotyczy;

11. zapewnienie udziału społeczeństwa w pracach nad zmianą miejscowego planu zagospodarowania przestrzennego przy użyciu środków komunikacji elektronicznej zostało uwzględnione poprzez zawiadamianie o kolejnych etapach procedury sporządzania miejscowego planu na stronach internetowych miasta i BIP oraz umożliwienie składania uwag drogą elektroniczną;

12. zachowanie jawności i przejrzystości procedur planistycznych zostało uwzględnione poprzez zawiadamianie o kolejnych etapach procedury sporządzania miejscowego planu na stronach internetowych miasta i BIP;

13. potrzebę zapewnienia odpowiedniej ilości i jakości wody, do celów zaopatrzenia ludności - nie dotyczy

14. potrzeby zapobiegania poważnym awariom i ograniczania ich skutków dla zdrowia ludzkiego i środowiska - nie dotyczy;

15. potrzeby związane z kształtowaniem rolniczej przestrzeni produkcyjnej i rozwoju produkcji rolniczej - nie dotyczy;

16. ochronę istniejącego stanu zagospodarowania terenu, jak i zmian w zakresie jego zagospodarowania, a także analizy ekonomiczne, środowiskowe i społeczne zostały uwzględnione poprzez akceptację stanu istniejącego i dostosowanie zapisów zmiany planu do jego stanu i stanu zmieniającego się;

17. kształtowanie struktur przestrzennych, w przypadku sytuowania nowej zabudowy, przy uwzględnieniu dążenia do minimalizowania transportochłonności układu przestrzennego – teren zlokalizowany w śródmieściu w sąsiedztwie przystanków komunikacji miejskiej;

18. lokalizowanie nowej zabudowy mieszkaniowej w sposób umożliwiający mieszkańcom maksymalne wykorzystanie publicznego transportu zbiorowego, jako podstawowego środka transportu – teren zlokalizowany w śródmieściu w sąsiedztwie przystanków komunikacji miejskiej;

19. zapewnianie rozwiązań przestrzennych, ułatwiających przemieszczanie się pieszych i rowerzystów zostało uwzględnione poprzez przyjęte ustalenia dopuszczające lokalizacje tras pieszych i rowerowych;

20. dążenie do planowania i lokalizowania nowej zabudowy na obszarach o w pełni wykształconej zwartej strukturze funkcjonalno-przestrzennej, w granicach jednostki osadniczej w rozumieniu art. 2 pkt 1 ustawy z dnia 29 sierpnia 2003 r. o urzędowych nazwach miejscowości i obiektów fizjograficznych (Dz. U. z 2003 r. Nr 166, poz. 1612 oraz Dz. U. z 2005 r. Nr 17, poz. 141) lub na terenach pozostałych wyłącznie w sytuacji braku dostatecznej ilości terenów przeznaczonych pod dany rodzaj zabudowy położonych na obszarach o zwartej strukturze funkcjonalno-przestrzennej - lokalizacja obszaru zmiany planu znajduje się w dzielnicy silnie zurbanizowanej.

Wyniki analizy zmian w zagospodarowaniu przestrzennym miasta, o której mowa w art. 32 ust. 1 ustawy o planowaniu i zagospodarowywaniu przestrzennym, przyjętej uchwałą nr 857/LI/2021 Rady Miejskiej w Sosnowcu z dnia 20 grudnia 2021 r. w sprawie aktualności studium uwarunkowań i kierunków zagospodarowania przestrzennego Gminy Sosnowiec oraz miejscowych planów zagospodarowania przestrzennego, stanowiły o konieczności realizacji miejscowych planów zagospodarowania przestrzennego z uwzględnieniem bieżących zmian zachodzących w zagospodarowaniu przestrzennym,

W opracowanej analizie skutków finansowych stwierdzono, że po stronie gminy nie przewiduje się wydatków z tytułu realizacji zadań własnych gminy w związku z istniejącą infrastrukturą na danym terenie.

Uchwała w sprawie zmiany miejscowego planu zagospodarowania przestrzennego miasta Sosnowca dla obszaru położonego w rejonie ulicy marsz. Józefa Piłsudskiego - południe przyjętego Uchwałą nr 327/XXIX/2016 Rady Miejskiej w Sosnowcu w dniu 31 marca 2016 r. dla terenu oznaczonych symbolami O.29 MW2 i O.45 U wyznaczonych na załączniku graficznym zawiera wszystkie obligatoryjne elementy wymagane ustawą o planowaniu i zagospodarowaniu przestrzennym.