

Projekt

z dnia 24 stycznia 2025 r.
Zatwierdzony przez

**UCHWAŁA NR
RADY MIEJSKIEJ W SOSNOWCU**

z dnia 20 stycznia 2025 r.

w sprawie miejscowego planu zagospodarowania przestrzennego miasta Sosnowca dla obszaru ograniczonego ulicami: 1-go Maja, Stanisława Mikołajczyka i Partyzantów

Na podstawie art. 18 ust. 2 pkt 5, art. 40 ust. 1 i art. 42 ustawy z dnia 8 marca 1990 r. o samorządzie gminnym (tekst jednolity Dz. U. 2024 poz. 1465 ze zmianami), art. 3 ust. 1 i art. 20 ustawy z dnia 27 marca 2003 r. o planowaniu i zagospodarowaniu przestrzennym (tekst jednolity Dz. U. 2024 poz. 1130 ze zmianami), w związku z Uchwałą Nr 1371/LXXXVII/2024 Rady Miejskiej w Sosnowcu z dnia 29 lutego 2024 r. w sprawie do przystąpienia do sporządzenia miejscowego planu zagospodarowania przestrzennego miasta Sosnowca dla obszaru ograniczonego ulicami: 1-go Maja, Stanisława Mikołajczyka i Partyzantów, po stwierdzeniu zgodności z ustaleniami „Studium uwarunkowań i kierunków zagospodarowania przestrzennego miasta Sosnowca”, przyjętego Uchwałą Nr 369/XXXI/2016 Rady Miejskiej w Sosnowcu z dnia 19 maja 2016 r., wraz ze zmianą przyjętą Uchwałą Nr 855/LXII/2018 Rady Miejskiej w Sosnowcu z dnia 26 kwietnia 2018 r. oraz Uchwałą Nr 923/LVI/2022 Rady Miejskiej w Sosnowcu z dnia 31 marca 2022 r., rozstrzygając jednocześnie o sposobie rozpatrzenia uwag zgodnie z Załącznikiem nr 2 niniejszej uchwały, a także o sposobie realizacji zapisanych w planie inwestycji z zakresu infrastruktury technicznej należących do zadań własnych gminy oraz zasadach ich finansowania zgodnie z Załącznikiem Nr 3 do niniejszej uchwały,

**Rada Miejska w Sosnowcu uchwała:
miejscowy plan zagospodarowania przestrzennego miasta Sosnowca dla obszaru ograniczonego ulicami:
1-go Maja, Stanisława Mikołajczyka i Partyzantów**

**Rozdział 1.
Ustalenia wstępne**

§ 1. Zakres i cel planu.

1. Miejscowy plan zagospodarowania przestrzennego, zwany w dalszej części niniejszej uchwały „planem” obejmuje obszar o powierzchni 27,89 ha, którego granice wyznaczają:

- 1) od północy – ulica 1-go Maja;
- 2) od południa – tory kolejowe;
- 3) od zachodu – ul. Partyzantów, Królowej Jadwigi i Przyjaciół Żołnierza;
- 4) od wschodu – ul. Stanisława Mikołajczyka.

2. Celem przepisów szczegółowych dotyczących regulacji dla obszaru objętego planem jest określenie zasad kształtowania ładu przestrzennego.

§ 2. Forma planu.

1. Uchwała obejmuje ustalenia planu zawarte w treści uchwały, stanowiącej tekst planu oraz w części graficznej, którą stanowi Załącznik Nr 1 - rysunek planu, opracowany w skali 1:2000, edytowany w skali 1:1000.

2. Integralnymi częściami niniejszej uchwały są rozstrzygnięcia niebędące ustaleniami planu:

- 1) Załącznik Nr 2 - Rozstrzygnięcia Rady Miejskiej w Sosnowcu dotyczące sposobu rozpatrzenia uwag wniesionych do projektu planu;
- 2) Załącznik Nr 3 - Rozstrzygnięcia Rady Miejskiej w Sosnowcu dotyczące sposobu realizacji zapisanych w planie inwestycji z zakresu infrastruktury technicznej i komunikacji, które należą do zadań własnych gminy oraz zasad ich finansowania, zgodnie z przepisami o finansach publicznych;

3) Załącznik Nr 4 - Dane przestrzenne, o których mowa w art. 67a ust. 3 i 5 ustawy z dnia 27 marca 2003 r. o planowaniu i zagospodarowaniu przestrzennym.

3. Rysunek planu sporządzono na elektronicznej urzędowej mapie zasadniczej Powiatowego Zasobu Geodezyjnego i Kartograficznego w Sosnowcu, zawierającej obszar objęty planem wraz z jego niezbędnym otoczeniem.

4. Na rysunku planu zamieszczono wyrys ze „Studium uwarunkowań i kierunków zagospodarowania przestrzennego miasta Sosnowca” przyjętego Uchwałą Nr 369/XXXI/2016 Rady Miejskiej w Sosnowcu z dnia 19 maja 2016 r., zmianą przyjętą Uchwałą Nr 855/LXII/2018 z dnia 26 kwietnia 2018 r. i zmianą przyjętą Uchwałą Nr 923/LVI/2022 Rady Miejskiej w Sosnowcu z dnia 31 marca 2022 r., z zaznaczoną granicą obszaru objętego niniejszym planem.

5. Rozwiązania przestrzenne zawarte w rysunku planu i odpowiadające im ustalenia zawarte w niniejszej uchwale, uwzględniają uwarunkowania wynikające z obowiązujących dokumentów planistycznych: opracowania ekofizjograficznego i prognozy oddziaływania na środowisko.

6. Ustalenia planu zawarte w części tekstowej i graficznej obowiązują łącznie.

7. Ustalenia planu należy rozpatrywać i stosować z uwzględnieniem przepisów odrębnych.

§ 3. Objaśnienia.

1. Ilekroć w dalszych przepisach niniejszej uchwały jest mowa o:

- 1) **uchwale** – rozumie się przez to niniejszą uchwałę;
- 2) **planie** – rozumie się przez to miejscowy plan zagospodarowania przestrzennego, o którym mowa w § 1. niniejszej uchwały;
- 3) **przepisach odrębnych** – rozumie się przez to przepisy obowiązujących ustaw wraz z aktami wykonawczymi, inne niż ustawa o planowaniu i zagospodarowaniu przestrzennym;
- 4) **rysunku planu** – rozumie się przez to graficzny zapis planu, będący załącznikiem do niniejszej uchwały (Załącznik Nr 1), o którym mowa w § 2 niniejszej uchwały;
- 5) **terenie** – rozumie się przez to obszar o ustalonym przeznaczeniu i zasadach zagospodarowania, wyznaczony na rysunku planu liniami rozgraniczającymi, oznaczony symbolem literowym i numerem wyróżniającym go spośród innych terenów;
- 6) **przeznaczeniu podstawowym** – rozumie się przez to funkcje zabudowy, a także sposób zagospodarowania oraz sposób użytkowania, ustalone na tym terenie;
- 7) **przeznaczeniu dopuszczonym** – rozumie się przez to funkcje zabudowy, a także sposób zagospodarowania oraz sposób użytkowania, jaki nie może występować samodzielnie;
- 8) **uzupełniającym sposobie zagospodarowania** – rozumie się przez to obiekty budowlane i urządzenia oraz elementy zagospodarowania niezbędne do funkcjonowania lub obsługi przeznaczenia podstawowego i dopuszczonego;
- 9) **działce budowlanej** – rozumie się przez to definicję zamieszczoną w ustawie z dnia 27 marca 2003 r. o planowaniu i zagospodarowaniu przestrzennym;
- 10) **istniejącej zabudowie lub stanie istniejącym lub istniejących budynkach** – rozumie się przez to zabudowę o przeznaczeniu i gabarytach istniejących w obszarze planu na dzień jego uchwalenia oraz zabudowę dopuszczoną w ostatecznych decyzjach o pozwoleniu na budowę lub użytkowanie - obowiązujących w obszarze planu na dzień jego uchwalenia oraz innych budynków i obiektów budowlanych, których budowa w dniu wejścia w życie niniejszego planu, będzie możliwa na podstawie zgłoszenia;
- 11) **nadziemnej intensywności zabudowy** - rozumie się przez to definicję zamieszczoną w ustawie z dnia 27 marca 2003 r. o planowaniu i zagospodarowaniu przestrzennym;
- 12) **udziale powierzchni biologicznie czynnej** - rozumie się przez to definicję zamieszczoną w ustawie z dnia 27 marca 2003 r. o planowaniu i zagospodarowaniu przestrzennym;
- 13) **udziale powierzchni zabudowy** - rozumie się przez to definicję zamieszczoną w ustawie z dnia 27 marca 2003 r. o planowaniu i zagospodarowaniu przestrzennym;

- 14) **wysokości zabudowy** - rozumie się przez to definicję zamieszczoną w ustawie z dnia 27 marca 2003 r. o planowaniu i zagospodarowaniu przestrzennym;
- 15) **gabarytach projektowanej zabudowy** – szerokość elewacji frontowej budynków (elewacja frontowa obiektu – należy przez to rozumieć tę elewację, która zwrócona jest w kierunku ulicy lub dojścia do obiektu, z którego ten obiekt jest najbardziej eksponowany),
- 16) **geometrii dachów** – rodzaj i kształt dachów (w szczególności dach płaski, jedno- lub wielospadowy, symetryczny, uskokowy, pilasty itd.), w tym kąty nachylenia połaci dachowych,
- 17) **nieprzekraczalnej linii zabudowy** – rozumie się przez to liniowe oznaczenie graficzne, wyznaczające maksymalny zasięg obszarowy wznoszenia naziemnych części budynku, z dopuszczeniem odstępstw wymienionych w ustaleniach planu;
- 18) **obowiązującej linii zabudowy** – rozumie się przez to należy ściśle określoną granicę ustalającą lokalizację budynków w pierwszej linii zabudowy tj. budynku głównego o przeznaczeniu podstawowym wraz z możliwością lokalizacji zabudowy towarzyszącej przeznaczeniu podstawowemu w drugiej linii zabudowy tj. poza polem wyznaczonym przez obowiązującą linią zabudowy i tylną linią elewacji budynku o przeznaczeniu podstawowym;
- 19) **usługach i zabudowie usługowej** – rozumie się przez to funkcje budynków i terenów – w niniejszym planie – głównie w dziedzinach: handlu, gastronomii, administracji (budynki administracyjne i biurowe), wymiaru sprawiedliwości, ochrony zdrowia i opieki społecznej, wychowania, kultury, nauki, szkolnictwa i oświaty, sportu i rekreacji, rozrywki, turystyki, usług pocztowych, rzemiosła, obsługi komunikacji, wystawiennictwa, instytucji finansowych oraz ubezpieczeniowych, siedzib stowarzyszeń, związków, izb zawodowych i gospodarczych, jednostek projektowych, consultingowych, instytucji gospodarczych oraz innych, których powyższe grupy nie dotyczą bezpośrednio lub pośrednio, a mają charakter usługowy;
- 20) **usługach związanych z obsługą komunikacji** – rozumie się przez to stacje kontroli pojazdów, warsztaty mechaniki pojazdowej z stanowiskiem blacharstwa, serwisy samochodowe, zakłady wulkanizacyjne, stacje benzynowe, salony i komisje samochodowe, myjnie samochodowe, w tym samoobsługowe, zespoły parkingów naziemnych, podziemnych lub wielopoziomowych;
- 21) **usługach podstawowych** – rozumie się przez to funkcje terenów i budynków związanych bezpośrednio z istniejącą i planowaną zabudową mieszkaniową, realizujących usługi z zakresu handlu, gastronomii, rzemiosła, szkolnictwa, wychowania, ochrony zdrowia, sportu, kultury i rozrywki, a także różnego rodzaju instytucji oraz innych, których powyższe grupy nie dotyczą bezpośrednio lub pośrednio, a mają charakter usługowy i nie powodują negatywnego oddziaływania (ponadnormatywnych zanieczyszczeń, zakłóceń środowiska oraz konfliktów sąsiedztwa z innymi funkcjami), co wyklucza: handel hurtowy i giełdowy, komisje samochodowe, punkty sprzedaży detalicznej: pojazdów ciężarowych, sprzętu budowlanego i rolniczego, usługi związane z gospodarowaniem odpadami, usługi związane z logistyką, otwarte składy materiałów budowlanych, sypkich, płynnych;
- 22) **usługach związanych z gospodarowaniem odpadami** – rozumie się przez to prowadzenie działalności polegającej na: zbieraniu (w tym skupu surowców wtórnych), transporcie (w zakresie tymczasowego magazynowania odpadów przez transportującego), przetwarzaniu (odzysku lub unieszkodliwiania) odpadów;
- 23) **dojazdach** – rozumie się przez to istniejące lub konieczne do wykonania ciągi komunikacyjne, które są lub będą niezbędne dla zapewnienia dostępu do działek i obiektów budowlanych oraz obsługi terenów;
- 24) **trasie rowerowej** – rozumie się przez to infrastrukturę dla rowerów tworzącą spójny ciąg składający się z drogi dla rowerów lub drogi dla pieszych i rowerów lub pasów ruchu dla rowerów lub pasów ruchu wykorzystywanych wspólnie przez ruch rowerów i pojazdy transportu zbiorowego lub odcinków jezdni z dopuszczonym ruchem rowerów - ulice o ruchu uspokojonym, strefy zamieszkania, drogi wewnętrzne o małym natężeniu ruchu;
- 25) **urządzeniach infrastruktury technicznej** – rozumie się przez to obiekty budowlane i urządzenia (magistralne, rozdzielcze, przyłącza i instalacje zewnętrzne) związane z uzbrojeniem terenu, w szczególności: wszelkiego rodzaju rurociągi, przewody, komory, zasowy, kable, kanalizacje kablowe, światłowody, sieci napowietrzne, słupy, wieże, maszty i urządzenia telekomunikacyjne, pompownie sieci wodociągowej, pompownie ścieków, podczyszczalnie ścieków, lokalne urządzenia do gromadzenia i oczyszczania ścieków, stacje elektroenergetyczne SN/nn, rozdzielnie elektryczne i szafki telefoniczne, stacje redukcyjno-pomiarowe gazu, lokalne kotłownie, stacje wymienników ciepła, urządzenia OZE itp.;

definicja ta nie obejmuje urządzeń źródłowych, w szczególności takich jak: ujęcia wody, stacje wodociągowe, grupowe lub miejskie oczyszczalnie ścieków, ciepłownie, elektrociepłownie, elektrownie i stacje elektroenergetyczne WN/SN [GPZ, RPZ], instalacje fotowoltaiczne o mocy większej niż moc mikroinstalacji, składowiska odpadów, spalarnie odpadów i inne tego typu obiekty unieszkodliwiania odpadów, centrale telefoniczne (z wyjątkiem zakładowych);

- 26) **zieleni urządzonej** - rozumie się przez to ukształtowane w sposób zaplanowany zespoły roślinności, składające się z drzew, krzewów i zieleni niskiej, z możliwością uzupełnienia o oczka wodne;
- 27) **zespole garaży** - rozumie się przez to budynek lub zespół zintegrowanych budynków (to znaczy przylegających do siebie ścianami, o spójnej formie, gabarytach i jednolitym wykończeniu), zawierający minimum 5 stanowisk postojowych;
- 28) **dachach płaskich** - rozumie się przez to dach lub stropodach jedno- lub wielopołaciowy o spadach do 12 stopni;
2. Pozostałe określenia użyte w niniejszej uchwale definiowane są w przepisach odrębnych.

3. Nazwy własne (np. nazwy ulic) przywołane w tekście planu i opisane na rysunku planu – należy rozumieć jako nazwy istniejące oraz stosowane w dniu uchwalenia planu.

§ 4. Przedmiot planu

1. Ustalenia obowiązujące dla całego obszaru planu zawarte są w rozdziale 2 „Ustalenia ogólne” i obejmują:

- 1) zasady ochrony i kształtowania ładu przestrzennego – określone w § 6;
- 2) zasady ochrony środowiska, przyrody i krajobrazu – określone w § 7;
- 3) zasady kształtowania krajobrazu – określone w § 8;
- 4) zasady ochrony dziedzictwa kulturowego i zabytków, w tym krajobrazów kulturowych oraz dóbr kultury współczesnej – określone w § 9;
- 5) zasady kształtowania przestrzeni publicznych – określone w § 10;
- 6) granice i sposoby zagospodarowania terenów lub obiektów podlegających ochronie, ustalonych na podstawie odrębnych przepisów – określone w § 11;
- 7) szczegółowe zasady i warunki scalania i podziału nieruchomości objętych planem miejscowym – określone w § 12;
- 8) zasady modernizacji, rozbudowy i budowy systemów komunikacji, w tym – określone w § 13;
- 9) zasady modernizacji, rozbudowy i budowy systemów infrastruktury technicznej – określone w § 14;
- 10) określenie stawki procentowej służącej naliczaniu jednorazowej opłaty z tytułu wzrostu wartości nieruchomości, zgodnie z art. 36 ust. 4 ustawy z dnia 27 marca 2003 r. o planowaniu i zagospodarowaniu przestrzennym - określone w § 15.

2. Przeznaczenie terenów, zasady kształtowania zabudowy oraz wskaźniki zagospodarowania terenu, maksymalną i minimalną intensywność zabudowy, minimalny udział procentowy powierzchni biologicznie czynnej oraz maksymalną wysokość zabudowy – ustalono w rozdziale 3 „Ustalenia szczegółowe”.

3. Ustalenia dodatkowe i postanowienia końcowe zawarto w rozdziale 4.

4. Przepisy odrębne stosuje się w brzmieniu obowiązującym w dniu uchwalenia planu.

§ 5. Rysunek planu.

1. Obowiązującymi w niniejszym planie są następujące oznaczenia graficzne na rysunku planu:

- 1) granica obszaru objętego miejscowym planem zagospodarowania przestrzennego;
- 2) linie rozgraniczające tereny o różnym przeznaczeniu lub różnych zasadach zagospodarowania;
- 3) cyfrowo-literowe symbole terenu;
- 4) nieprzekraczalne linie zabudowy;
- 5) obowiązujące linie zabudowy;

- 6) obiekty zabytkowe objęte ochroną konserwatorską na mocy planu miejscowego;
- 7) strefa zieleni buforowej.

2. Obowiązujące oznaczenia literowe zastosowane w tekście i rysunku planu:

- 1) MN-MW – tereny zabudowy mieszkaniowej jednorodzinnej lub wielorodzinnej;
- 2) MW – teren zabudowy mieszkaniowej wielorodzinnej;
- 3) MW-U – tereny zabudowy mieszkaniowej wielorodzinnej lub usług;
- 4) MN-MW-U – teren zabudowy mieszkaniowej jednorodzinnej lub wielorodzinnej lub usług;
- 5) U – teren usług;
- 6) UA – teren usług biurowych i administracji;
- 7) UE – teren usług edukacji;
- 8) UL – teren usług rzemieślniczych;
- 9) UR – teren usług kultu religijnego;
- 10) KOG – teren garaży;
- 11) ZP – teren zieleni urządzonej;
- 12) ZN – teren zieleni naturalnej;
- 13) KDG – teren komunikacji drogowej publicznej - drogi głównej;
- 14) KDL – teren komunikacji drogowej publicznej - drogi lokalnej;
- 15) KDD – teren komunikacji drogowej publicznej - drogi dojazdowej;
- 16) KR – teren komunikacji drogowej wewnętrznej;

3. Oznaczenia graficzne mające charakter informacyjny, niestanowiące ustaleń planu:

- 1) powierzchnie terenów wyznaczonych liniami rozgraniczającymi [ha];
- 2) granica miasta Sosnowca;
- 3) granica udokumentowanego złoża węgla kamiennego „Sosnowiec” nr WK 369 i „Saturn z grupy 800” nr WK 335;
- 4) zasięg płytkiej podziemnej eksploatacji węgla kamiennego;
- 5) strefa kontrolowana od gazociągu wysokiego ciśnienia;
- 6) przebieg urządzeń infrastruktury technicznej;
- 7) określenie skali rysunku planu, w formie liczbowej i liniowej;
- 8) informacja o układzie współrzędnych zgodnym z obowiązującym państwowym systemem odniesień przestrzennych oraz wskazanie kierunku północy.

4. Opis obszaru ograniczonego liniami rozgraniczającymi – np. 1MN-MW składa się z:

- 1) numeru porządkowego w ramach danego przeznaczenia (1);
- 2) symbolu klasy przeznaczenia terenu (MN-MW).

Rozdział 2. **Ustalenia ogólne.**

§ 6. Zasady ochrony i kształtowania ład przestrzennego.

1. W zakresie kształtowania zabudowy i zagospodarowania terenu na całym obszarze objętym niniejszym planem:

- 1) ustala się:
 - a) lokalizowanie zabudowy zgodnie z wyznaczonymi na rysunku planu liniami zabudowy,

- b) przed ustalone w planie linii zabudowy dopuszczenie wysunięcia na maksymalną odległość do 1,5 m: obudowy wejść, wykuszy, ryzalitów, werand, drugorzędnych brył budynku (np. garaż zintegrowany z główną bryłą budynku) stanowiących maksymalnie 35 % szerokości elewacji frontowej budynku a także gzymsów, okapów, zadaszeń, lizen, balkonów, tarasów, elementów instalacji zewnętrznych, detali architektonicznych, warstw termoizolacji;
- c) przed ustalone w planie linii zabudowy dopuszczenie wysunięcia bez ograniczenia odległości: schodów zewnętrznych, pochylni, ramp, szybów windowych/platform dla niepełnosprawnych,
- d) kształtowanie zabudowy i zagospodarowania terenów zgodnie ze wskaźnikami i parametrami ustalonymi w Rozdziale 3 „Ustalenia szczegółowe”,
- e) maksymalną wysokość zabudowy innej niż budynki – 30,0 m, z zastrzeżeniem ustaleń szczegółowych zawartych w Rozdziale 3,

2) zakazuje się:

- a) lokalizacji obiektów tymczasowych, za wyjątkiem obiektów związanych z organizacją placu budowy oraz związanych z okolicznościowymi i sezonowymi imprezami,
- b) lokalizacji obiektów handlowych o powierzchni sprzedaży przekraczającej 2000 m²,
- c) lokalizacji zakładów stwarzających zagrożenie wystąpienia poważnej awarii przemysłowej, lokalizacji inwestycji mogących znacząco oddziaływać na środowisko za wyjątkiem lokalizacji infrastruktury technicznej i dróg;

3) dopuszcza się:

- a) lokalizację budowli ochronnych, zgodnie z przepisami odrębnymi z zakresu ochrony ludności.
- b) sytuowanie budynku w odległości 1,5 m od granicy działki budowlanej od strony działki sąsiedniej, w przypadkach, w których takie usytuowanie zabudowy występuje na sąsiedniej działce w stanie istniejącym; o ile ustalenia szczegółowe nie stanowią inaczej,
- c) zmianę sposobu użytkowania, nadbudowę, przebudowę istniejących budynków zlokalizowanych w całości lub we fragmencie pomiędzy liniami rozgraniczającymi dróg a linią zabudowy, z zakazem rozbudowy w obszarze wyznaczonym przez linię rozgraniczającą i linię zabudowy.

2. W zakresie stosowania rozwiązań architektonicznych dla budynków istniejących oraz nowo wznoszonych ustala się:

1) dla materiałów wykończeniowych elewacji i pokrycia dachowego:

- a) zakaz stosowania niskostandardowych materiałów wykończeniowych na elewacjach budynków, dachach oraz zadaszeniach, takich jak: blacha falista i trapezowa, płyty warstwowe, listwy z tworzyw sztucznych – siding,
- b) dopuszczenie stosowania okładzin zewnętrznych blaszanych w formie: blach płaskich łączonych na rąbek, kasetonów i paneli systemowych, blachodachówki, blach perforowanych, siatek, żaluzji, przy czym zakazane jest wykończenie ocynkowane jako widoczne;

2) dla kolorystyki elewacji i pokrycia dachowego, w tym detalu architektonicznego:

a) na elewacjach budynków:

- zakaz stosowania barw wybijających się z krajobrazu, to jest czystych barw podstawowych i pochodnych, oraz innych wyrazistych, jaskrawych o wysokim nasyceniu, szczególnie w kolorze: niebieskim, żółtym, fioletowym, różowym,
- nakaz stosowania barw złamanych, rozjaśnionych lub zgaszonych, w tym dla tynków nakaz stosowania barw o niskich stopniach nasycenia, tzn. odpowiadający systemowi barwnemu NCS poziom chromatyczności i zaczernienia w przedziale od 0000 do 3030,

b) na maksymalnie 25 % powierzchni elewacji budynku dopuszczenie stosowania barw o wysokim nasyceniu bez ograniczenia barwowego jako elementy akcentujące,

c) ograniczenia kolorystyczne wskazane powyżej nie dotyczą odcieni czerni, szarości oraz kolorystyki naturalnej materiałów: ceramiki, kamienia, drewna, szkła, metalu (takich jak: aluminium, miedź, tytan-cynk, stal Cor-Ten),

- d) dla detalu architektonicznego i towarzyszącego (takiego jak: balustrady, kraty, osłony, rynny, obróbki) – nakaz stosowania kolorystyki: bieli, szarości, czerni lub barw w tej samej tonacji jak kolor elewacji, dachu; dopuszcza się inną kolorystykę balustrad i osłon przeciwslonecznych, jako akcent kolorystyczny,
- e) dla dachów – nakaz stosowania kolorystyki: szarości, czerni, brązów, miedzianej, naturalnej czerwieni (naturalny kolor elementów ceramicznych),
- f) nakaz ujednoczenia kolorystycznego obiektów zlokalizowanych w obrębie działki budowlanej.

3. W odniesieniu do istniejącej zabudowy lub stanu istniejącego:

- 1) których szczegółowe parametry i wskaźniki zabudowy są przekroczone w stosunku do ustaleń planu, dopuszcza się prowadzenie robót budowlanych, które nie powodują dalszego naruszenia tych ustaleń, za wyjątkiem zwiększenia parametrów i wskaźników na skutek zamierzonego docieplenia obiektów budowlanych oraz lokalizacji szybów windowych, klatek schodowych, zewnętrznych schodów, pochylni;
- 2) dopuszcza się zmianę sposobu użytkowania, nadbudowę, przebudowę istniejących budynków zlokalizowanych w całości lub we fragmencie pomiędzy liniami rozgraniczającymi dróg a linią zabudowy, z zakazem rozbudowy w obszarze wyznaczonym przez linię rozgraniczającą i linię zabudowy, z zastrzeżeniem uwzględnienia pozostałych ustaleń planu.

4. Pas terenu pomiędzy linią zabudowy, a linią rozgraniczającą drogi/ulicy należy wykorzystywać wyłącznie dla:

- 1) dojazdów i dojść do budynków, parkingów oraz innych utwardzonych nawierzchni komunikacyjnych, w tym terenowych schodów i pochylni;
- 2) obiektów i elementów budynków wysuniętych poza wyznaczoną linię zabudowy dopuszczonych w ustaleniach planu;
- 3) urządzeń infrastruktury technicznej;
- 4) wizualnie przysłoniętych miejsc na pojemniki lub kontenery służące do czasowego gromadzenia odpadów stałych;
- 5) elementów ogrodzenia;
- 6) obiektów małej architektury oraz zieleni urządzonej i izolacyjnej.

5. W granicach każdego terenu zabudowy jako uzupełniający sposób zagospodarowania dopuszcza się, jeżeli ustalenia szczegółowe Rozdziału 3 nie stanowią inaczej, lokalizację:

- 1) dojazdów, komunikacji pieszej i rowerowej;
- 2) parkingów;
- 3) zieleni urządzonej i izolacyjnej;
- 4) obiektów małej architektury;
- 5) obiektów spełniających kryterium określone w § 3. ust. 1 pkt 8, stosownie do realizowanego przeznaczenia, takich jak: budynków gospodarczych, garaży, wiat, altan, oranżerii, obiektów zaplecza administracyjnego, socjalnego, technicznego, naukowego, sportowego itp.;
- 6) urządzeń infrastruktury technicznej i urządzeń budowlanych, w tym publicznych urządzeń infrastruktury technicznej.

6. Gabaryty projektowanych budynków, określone w ustaleniach szczegółowych dla poszczególnych terenów w Rozdziale 3 dotyczą pojedynczego budynku. W przypadku zabudowy w formie zespołu przyległych budynków dotyczą pojedynczego segmentu w zabudowie.

7. Gabarytów projektowanych budynków, tj. minimalnej szerokości elewacji frontowej, dla obiektów uzupełniającego sposobu zagospodarowania nie ustala się.

8. Na całym obszarze planu, o ile „Ustalenia szczegółowe” w Rozdziale 3 nie stanowią inaczej, w terenach zabudowy mieszkaniowej ustala się parametr maksymalnej wysokości 4,5m dla wolnostojących jednokondygnacyjnych naziemnych: budynków gospodarczych, wiat i garaży.

§ 7. Zasady ochrony środowiska, przyrody i krajobrazu.

- 1. Ustala się:

- 1) w zakresie ochrony powietrza – ograniczenie emisji pyłów związanych z wytwarzaniem energii cieplnej oraz z procesami inwestycyjnymi w budownictwie, gospodarce komunalnej, poprzez:
 - a) zwiększenie zasięgu terenów objętych zorganizowanym systemem ciepłowniczym zasilanym z centralnych źródeł,
 - b) stosowanie urządzeń wytwarzających energię z odnawialnych źródeł energii o dopuszczalnej mocy zgodnie przepisami ustawy o planowaniu i zagospodarowaniu przestrzennym i ustaleniami niniejszej uchwały, przy uwzględnieniu przepisów odrębnych z zakresu odnawialnych źródeł energii,
 - c) stosowanie indywidualnych i grupowych systemów grzewczych spełniających wymagania określone w przepisach odrębnych,
 - d) uwzględnienie wymagań „Programu ochrony powietrza dla terenu województwa śląskiego” przyjętego uchwałą Nr VI/21/12/2020 Sejmiku Województwa Śląskiego z dnia 22 czerwca 2020 r. w tym ograniczeń przyjętych uchwałą Nr V/36/1/2017 Sejmiku Województwa Śląskiego z dnia 7 kwietnia 2017 wraz z aktualizacją przyjętą uchwałą Nr VI/62/8/2023 Sejmiku Województwa Śląskiego z dnia 20 listopada 2023 r.,
 - e) zakaz stosowania materiałów pylących (w szczególności żużli energetycznych) do utwardzania docelowych (trwałych) nawierzchni dróg i miejsc postojowych;
- 2) w zakresie ochrony przed hałasem – obowiązek uwzględnienia dopuszczalnych poziomów hałasu w środowisku zgodnie z przepisami odrębnymi z zakresu ochrony środowiska, przy czym:
 - a) dla terenów zabudowy mieszkaniowej wielorodzinnej MN-MW, MW przyjmuje się jak dla terenów zabudowy mieszkaniowej wielorodzinnej,
 - b) dla terenów zabudowy mieszkaniowej jednorodzinnej lub usług MN-MW-U, MW-U przyjmuje się jak dla terenów mieszkaniowo-usługowych,
 - c) dla terenów usług edukacji UE przyjmuje się jak dla terenów zabudowy związanej ze stałym lub czasowym pobytem dzieci i młodzieży;
- 3) w zakresie ochrony przed oddziaływaniem pól elektromagnetycznych – obowiązek uwzględniania dopuszczalnych wartości parametrów fizycznych dla miejsc dostępnych dla ludności, zgodnie z przepisami odrębnymi z zakresu ochrony środowiska;
- 4) w zakresie ochrony wód:
 - a) zakaz prowadzenia gospodarki ściekowej w sposób mogący spowodować przekroczenie dopuszczalnego poziomu parametrów określających stan jakości wód powierzchniowych i podziemnych,
 - b) nakaz retencjonowania wód opadowych i roztopowych na terenie działki w przypadku braku możliwości włączenia do sieci kanalizacji deszczowej; nakaz nie dotyczy terenów dróg;
- 5) w zakresie gospodarki odpadami:
 - a) nakaz zapewnienia w granicach działki budowlanej miejsca na pojemniki lub kontenery służące do czasowego gromadzenia odpadów komunalnych,
 - b) zakaz lokalizacji usług związanych z gospodarowaniem odpadami, jeśli ustalenia szczegółowe zawarte w Rozdziale 3 nie stanowią inaczej,
 - c) zakaz składowania odpadów.

§ 8. Zasady kształtowania krajobrazu.

1. Nakaz zachowania ciągłości terenów zielonych.

2. W ramach wyznaczonych terenów przeznaczonych pod zabudowę wyznacza się strefy zieleni buforowej dla których ustala się:

- 1) zakaz lokalizacji obiektów za wyjątkiem obiektów małej architektury;
- 2) zakaz lokalizacji wiat za wyjątkiem wiat na odpady komunalne;
- 3) Zakaz lokalizacji miejsc postojowych.

§ 9. Zasady ochrony dziedzictwa kulturowego i zabytków, w tym krajobrazów kulturowych, oraz dóbr kultury współczesnej. W ramach niniejszej uchwały obejmuje się ochroną konserwatorską obiekt zabytkowy zlokalizowany przy ulicy 1-go Maja 25 dla którego ustala się:

- 1) nakaz zachowania istniejącej formy budynku w tym: gabarytów, wysokości, spadków dachu;
- 2) nakaz zachowania historycznego wystroju elewacji budynku oraz elementów konstrukcyjnych budynku m.in. cokołów, pilastrów, gzymsów, oprawy otworów, nadproży;
- 3) nakaz stosowania na elewacjach tynku pod względem struktury i koloru analogicznego do tynku zidentyfikowanego na podstawie odkrywek, a w przypadku tynku wtórnego stosowanie barw jasnych o niskich stopniach nasycenia (odpowiadający systemowi barwnemu NCS poziom chromatyczności i zaczernienia w przedziale od 0000 do 3030), z zakresu: beże lub szarości;
- 4) zakaz zmiany podziału elewacji, to jest: osi kompozycyjnych elewacji, podziału na poszczególne segmenty budynku, w tym rytmu otworów okiennych i drzwiowych oraz wielkości i kształtu otworów okiennych;
- 5) nakaz zachowania, remontowania i konserwowania historycznej stolarki okiennej i drzwiowej, z dopuszczeniem jej wymiany ze względu na udokumentowany zły stan techniczny, utrzymując pierwotny wygląd;
- 6) nakaz stosowania kolorystyki białej dla stolarki okiennej i drzwiowej.

§ 10. Zasady kształtowania przestrzeni publicznych. Wyznacza się przestrzeń publiczną, w granicach terenów oznaczonych symbolami: **2ZP**, dla którego wprowadza się nakaz spójnego zagospodarowania terenu wraz z terenami sąsiadującymi, tworzenie ciągów pieszych będących kontynuacją istniejących chodników, ciągów pieszych, dojść.

§ 11. Granice i sposoby zagospodarowania terenów lub obiektów podlegających ochronie, ustalonych na podstawie przepisów odrębnych, w tym terenów górniczych, a także obszarów szczególnego zagrożenia powodzią oraz obszarów osuwania się mas ziemnych.

1. Przepisy odrębne określające wymogi ochrony i zagospodarowania terenu odnoszą się do obszaru objętego niniejszym planem miejscowym położonego:

- 1) w granicach udokumentowanego złoża węgla kamiennego „Saturn z grupy 800”, nr WK 335;
- 2) w granicach udokumentowanego złoża węgla kamiennego „Sosnowiec”, nr WK 369;
- 3) w granicach obszaru objętego niniejszym planem występują obszary objęte zasięgiem płytkiej eksploatacji górniczej, nieczynne wyrobiska;
- 4) w granicach obszaru objętego niniejszym planem nie występują obszary szczególnego zagrożenia powodzią w rozumieniu przepisów odrębnych z zakresu zagrożenia powodzią;
- 5) w granicach obszaru objętego niniejszym planem nie występują obszary docelowo zagrożone osuwaniem się mas ziemnych w rozumieniu przepisów z zakresu ochrony środowiska.

§ 12. Szczegółowe zasady i warunki scalania i podziału nieruchomości objętych planem miejscowym. Szczegółowe zasady i warunki scalania i podziału nieruchomości, obowiązujące dla wszystkich terenów innych niż tereny dróg wyznaczonych w niniejszym planie:

- 1) minimalna powierzchnia działek uzyskanych w wyniku scalania i podziału nieruchomości – 10 m², o ile ustalenia szczegółowe Rozdziału 3 nie stanowią inaczej;
- 2) minimalna szerokość frontów działek uzyskanych w wyniku scalania i podziału nieruchomości – 3,0 m, o ile ustalenia szczegółowe Rozdziału 3 „Ustalenia szczegółowe” nie stanowią inaczej;
- 3) minimalna szerokość działek mających stanowić pas wydzielony dla dróg wewnętrznych i ciągów pieszo-jezdnych – 6,0 m;
- 4) kąt położenia granicy działek uzyskanych w wyniku scalania i podziału nieruchomości w stosunku do osi pasa drogowego w zakresie 60° – 120°, dopuszczając zmianę tego usytuowania w przypadku istniejącego zagospodarowania lub ukształtowania terenu, które taki układ wyklucza.

§ 13. Zasady modernizacji, rozbudowy i budowy systemów komunikacji.

1. W zakresie obsługi komunikacją drogową ustala się:

- 1) zachowanie oraz rozbudowę istniejącego układu drogowego z możliwością prowadzenia, w wyznaczonych w niniejszym planie liniach rozgraniczających, robót budowlanych w celu poprawy parametrów technicznych i geometrii skrzyżowań, stosownie do przepisów odrębnych z zakresu dróg publicznych;
- 2) obowiązek prowadzenia prac drogowych kompleksowo, wraz z podstawowymi urządzeniami infrastruktury technicznej.

2. W liniach rozgraniczających terenów dróg, ustala się lokalizację dróg oraz obiektów budowlanych i urządzeń technicznych związanych z prowadzeniem, zabezpieczeniem i obsługą ruchu, a także obiektów budowlanych i urządzeń związanych z potrzebami zarządzania drogą, w zależności od potrzeb i uwarunkowań terenowych.

3. W granicach każdego terenu drogi jako uzupełniający sposób zagospodarowania, jeżeli ustalenia szczegółowe Rozdziału 3 nie stanowią inaczej, dopuszcza się lokalizację:

- 1) parkingów;
- 2) zieleni urządzonej i izolacyjnej;
- 3) obiektów małej architektury i urządzeń budowlanych;
- 4) urządzeń infrastruktury technicznej.

4. Jako uzupełnienie sieci terenów dróg określonych niniejszą uchwałą, dopuszcza się w obszarze planu realizację dróg o szerokości minimum 5,0 m, dojazdów i dojeżdż, ciągów pieszo-jezdnym, ścieżek pieszych i rowerowych, placów, umożliwiających prawidłową realizację ustaleń planu, wraz z koniecznymi przy ich realizacji: urządzeniami, budowlami ziemnymi, obiektami inżynieryjnymi; z zastrzeżeniem ustaleń szczegółowych zawartych w Rozdziale 3.

5. Ustala się realizację niewydzielonych na rysunku planu liniami rozgraniczającymi dróg wewnętrznych i dojazdów umożliwiających dojazd do działki lub budynku w sposób zapewniający bezpieczeństwo pożarowe i dojazd karetki pogotowia, zgodnie z przepisami odrębnymi

6. Ustala się nakaz zapewnienia minimalnej ilości stanowisk postojowych przeznaczonych dla samochodów osobowych w celu zapewnienia właściwej obsługi nowych budynków (nie dotyczy rozbudowy i nadbudowy istniejących budynków), realizowanych odpowiednio do ustalonego przeznaczenia terenu, z dopuszczeniem możliwości grupowania obsługujących je parkingów, zgodnie z poniższymi wskaźnikami, jeżeli ustalenia szczegółowe Rozdziału 3 nie stanowią inaczej:

- 1) dla zabudowy mieszkaniowej jednorodzinnej – minimum 2 stanowiska postojowe na każdy lokal mieszkalny;
- 2) dla zabudowy mieszkaniowej wielorodzinnej – minimum 1,25 stanowiska postojowego na każdy lokal mieszkalny;
- 3) dla zabudowy usługowej – minimum 1 stanowisko postojowe na 65 m² powierzchni użytkowej podstawowej;
- 4) w ramach każdego 25 stanowisk postojowych obsługujących zabudowę mieszkaniową wielorodzinną lub zabudowę usługową należy zapewnić minimum 1 stanowisko przeznaczone do parkowania pojazdów zaopatrzonego w kartę parkingową, nie dotyczy parkingów grupujących mniej niż 10 stanowisk oraz stref zamieszkania i ruchu, o których mowa w przepisach odrębnych o drogach publicznych.

7. W budynkach pełniących różne funkcje wskaźnik ilości stanowisk postojowych należy bilansować odpowiednio i proporcjonalnie do wskaźników ustalonych dla każdej funkcji zlokalizowanej w tym budynku.

8. Ustala się, sposób realizacji stanowisk postojowych dla samochodów osobowych i ciężarowych w formie wydzielonych stanowisk na powierzchni terenu lub w obrysie budynku lub jako obiekty wielopoziomowe, stosownie do przepisów Rozdziału 3 „Ustalenia szczegółowe”.

9. Ustala się nakaz zapewnienia minimalnej ilości miejsc postojowych dla rowerów w celu zapewnienia właściwej obsługi nowych budynków, odniesionych odpowiednio do ich przeznaczenia, wliczając miejsca wewnątrz obiektów, z dopuszczeniem możliwości grupowania miejsc postojowych oraz lokalizację w bezpośrednim sąsiedztwie realizowanej inwestycji w obszarze przestrzeni dostępnej publicznie, według poniższych wskaźników:

- 1) dla zabudowy mieszkaniowej wielorodzinnej – minimum 1 miejsce na 5 mieszkań;

2) dla zabudowy usługowej z zakresu:

- a) handlu detalicznego – minimum 2 miejsca na 100 m² powierzchni sprzedaży,
- b) gastronomii, rzemiosła, administracji (budynki administracyjne i biurowe), instytucji, siedzib, usług innych o podobnym charakterze – minimum 2 miejsca na 150 m² powierzchni użytkowej podstawowej,
- c) edukacji, nauki – minimum 5 miejsc na 100 studentów/uczniów,
- d) ochrony zdrowia i opieki społecznej – minimum 2 miejsca na 100 m² powierzchni użytkowej podstawowej, przy czym dla szpitali minimum 2,5 stanowiska na 100 łóżek,
- e) rozrywki, kultury – minimum 2 miejsca na 100 użytkowników.

§ 14. Zasady modernizacji, rozbudowy i budowy systemów infrastruktury technicznej.

1. Jako ogólne zasady obsługi w zakresie wszystkich rodzajów systemów infrastruktury technicznej, dotyczące całego obszaru planu, ustala się:

- 1) zachowanie istniejących systemów oraz utrzymanie istniejącego przebiegu i lokalizacji urządzeń infrastruktury technicznej z dopuszczeniem rozbudowy, przebudowy oraz w razie potrzeby, likwidacji (odłączenia, rozbiórki) pod warunkiem zachowania ciągłości danego systemu;
- 2) powiązanie urządzeń infrastruktury technicznej z urządzeniami źródłowymi.

2. W zakresie zaopatrzenie w wodę ustala się:

- 1) obowiązek doprowadzenia wody z istniejącego i rozbudowywanego systemu miejskiej sieci wodociągowej, zgodnie z przepisami odrębnymi z zakresu zaopatrzenia w wodę;
- 2) lokalizację miejskiej sieci wodociągowej w terenie przeznaczonym do zabudowy o wydajności zapewniającej łącznie wymaganą ilość wody dla potrzeb przeciwpożarowych, bytowo-gospodarczych ze szczególnym uwzględnieniem przeciwpożarowego zaopatrzenia w wodę do zewnętrznego gaszenia pożaru dla budynków użyteczności publicznej lub przeznaczonych do jednoczesnego przebywania ponad 50 osób, zgodnie z przepisami odrębnymi z zakresu zaopatrzenia w wodę.

3. W zakresie odprowadzanie ścieków ustala się:

- 1) obowiązek docelowego odprowadzania ścieków do istniejących i rozbudowywanych systemów sieci kanalizacji miejskiej, zgodnie z przepisami odrębnymi z zakresu gospodarki ściekowej;
- 2) dopuszczenie retencjonowania wód opadowych i roztopowych, w tym zagospodarowania w obiektach budowlanych i urządzeniach lub do wykorzystania gospodarczego na działce, jeśli ustalenia szczegółowe nie stanowią inaczej.

4. W zakresie zaopatrzenie w ciepło ustala się:

- 1) wykorzystanie istniejącego zorganizowanego sposobu ogrzewania - rozprowadzenie ciepła poprzez rozbudowę istniejącego systemu sieci ciepłowniczych, zgodnie z przepisami odrębnymi z zakresu zaopatrzenia w ciepło;
- 2) dopuszczenie stosowania indywidualnych lub grupowych systemów grzewczych;
- 3) dopuszczenie stosowania urządzeń wytwarzających energię z odnawialnych źródeł energii o dopuszczonej mocy zgodnie z przepisami ustawy o planowaniu i zagospodarowaniu przestrzennym i ustaleniami niniejszej uchwały, przy uwzględnieniu przepisów odrębnych z zakresu odnawialnych źródeł energii.

5. W zakresie zaopatrzenie w gaz ustala się:

- 1) zaopatrzenie w gaz ziemny z istniejącego i rozbudowywanego systemu sieci nisko- i średnioprężnych, stosownie do zapotrzebowania, zgodnie z przepisami odrębnymi z zakresu zaopatrzenia w gaz;
- 2) wzdłuż istniejących, budowanych, rozbudowywanych i przebudowywanych urządzeń infrastruktury technicznej realizującej zaopatrzenie w gaz obowiązują ograniczenia w zakresie zabudowy i zagospodarowania terenów bezpośrednio przyległych, wynikające z przepisów odrębnych z zakresu zaopatrzenia w gaz.

6. W zakresie zaopatrzenie w energię elektryczną ustala się:

- 1) realizację zasilania odbiorców w oparciu o istniejącą infrastrukturę elektroenergetyczną średniego i niskiego napięcia;

- 2) dopuszczenie stosowania urządzeń wytwarzających energię z odnawialnych źródeł energii o dopuszczonej mocy zgodnie z przepisami ustawy o planowaniu i zagospodarowaniu przestrzennym i ustaleniami niniejszej uchwały, przy uwzględnieniu przepisów odrębnych z zakresu odnawialnych źródeł energii;
- 3) zakaz lokalizacji wolnostojących instalacji fotowoltaicznych w terenach o przeznaczeniu: zieleni urządzonej **ZP**;
- 4) sukcesywną, w miarę postępującego zainwestowania, rozbudowę i przebudowę podsystemu elektroenergetycznego średnich i niskich napięć oraz realizację nowych urządzeń infrastruktury technicznej podsystemu elektroenergetycznego, zgodnie z przepisami odrębnymi z zakresu elektroenergetyki, w dostosowaniu do potrzeb:
 - a) przyszłych odbiorców z obszaru objętego planem,
 - b) oświetlenie dróg,
 - c) modernizacji sieci elektroenergetycznej;
- 5) budowę sieci w technologii napowietrznej lub kablowej, a w przypadku budowy urządzeń w pasie drogowym obowiązek lokalizacji sieci elektroenergetycznych niskiego i średniego napięcia zgodnie z przepisami z zakresu dróg publicznych;
- 6) budowę stacji elektroenergetycznych SN/nn i rozdzielni elektrycznych w wykonaniu wewnętrznym lub jako stacje wolnostojące.

7. W zakresie telekomunikacji ustala się zapewnienie pełnej obsługi infrastrukturą telekomunikacyjną dla umożliwienia lokalizowania inwestycji celu publicznego z zakresu łączności publicznej, stosownie do występującego zapotrzebowania na usługi tego rodzaju, z istniejących urządzeń telekomunikacyjnych oraz poprzez budowę nowej i rozbudowę istniejącej infrastruktury telekomunikacyjnej, stosownie do przepisów odrębnych z zakresu telekomunikacji.

8. W zakresie urządzeń infrastruktury innych - nie wymienionych w ust. 2 ÷ 7, np. sieci telewizji kablowej, instalacji alarmowych, przekaźników antenowych itp. - ustala się możliwość ich lokalizacji, przy czym eksploatacja tych instalacji lub urządzeń nie może powodować przekroczenia standardów emisyjnych.

§ 15. Stawki procentowe, o których mowa w art. 36 ustawy o planowaniu i zagospodarowaniu przestrzennym. W niniejszym planie ustala się stawkę procentową na poziomie 30%, stanowiącą podstawę do obliczenia wysokości jednorazowej opłaty zwanej „rentą planistyczną”, obowiązującą w odniesieniu do terenów, których wartość wzrosła w wyniku uchwalenia niniejszego planu.

Rozdział 3. Ustalenia szczegółowe

§ 16. Dla terenu oznaczonego na rysunku planu symbolem: **1MN-MW, 2MN-MW, 3MN-MW, 4MN-MW** ustala się:

- 1) przeznaczenie podstawowe: tereny zabudowy mieszkaniowej jednorodzinnej lub wielorodzinna;
- 2) przeznaczenie dopuszczone: zabudowa usługowa, zgodnie z zapisami niniejszego paragrafu;
- 3) uzupełniający sposób zagospodarowania zgodnie z zapisami **§ 6 ust. 5**;
- 4) parametry i wskaźniki kształtowania zabudowy i zagospodarowania terenu:
 - a) udział powierzchni biologicznie czynnej: minimum 30%,
 - b) udział powierzchni zabudowy: maksymalnie 40%,
 - c) wskaźnik nadziemnej intensywności zabudowy: 0,01 – 1,4,
 - d) wysokość zabudowy: maksymalnie 12,0 m, w tym wysokość budynków 10,0 m,
 - e) geometria dachów: dachy płaskie, w przypadku występowania innego typu dachu dopuszcza się zachowanie i kontynuowanie istniejącej formy przy czym w tym przypadku ustala się stosowanie dachów dwuspadowych lub wielospadowych, o kącie nachylenia połaci dachowych maksymalnie 40°, minimalne 20°;
- 5) szczegółowe zasady i warunki scalania i podziału nieruchomości:

- a) minimalna powierzchnia działek ewidencyjnych uzyskanych w wyniku scalania i podziału nieruchomości: 250 m²,
 - b) minimalna szerokość frontów działek ewidencyjnych uzyskanych w wyniku scalania i podziału nieruchomości: 10 m;
- 6) dopuszcza się:
- a) lokalizację usług podstawowych w budynku mieszkalnym jednorodzinny zgodnie z przepisami odrębnymi z zakresu budownictwa oraz wolnostojące, przy czym łączna powierzchnia całkowita usług nie może przekraczać 30 % powierzchni całkowitej budynku mieszkalnego,
 - b) lokalizację usług podstawowych w budynkach mieszkalnych wielorodzinnych, w parterach budynków, oraz wolnostojące, przy czym łączna powierzchnia całkowita usług nie może przekraczać 30 % powierzchni całkowitej budynku mieszkalnego,
 - c) realizację maksymalnie jednego budynku garażowego wolnostojącego na jeden lokal mieszkalny, z możliwością lokalizacji dodatkowego garażu w bryle budynku mieszkalnego,
 - d) zabudowę w granicy działki budowlanej;
- 7) zakaz stosowania więcej, niż trzech rodzajów materiałów wykończeniowych dla ścian budynków;
- 8) obsługa komunikacyjna zgodnie z § 13 uchwały.

§ 17. Dla terenu oznaczonego na rysunku planu symbolem: **1MW, 2MW, 3MW, 4MW, 5MW, 6MW, 7MW, 8MW, 9MW, 10MW** ustala się:

- 1) przeznaczenie podstawowe: tereny zabudowy mieszkaniowej wielorodzinnej;
- 2) przeznaczenie dopuszczone: zabudowa usługowa, zgodnie z zapisami niniejszego paragrafu;
- 3) uzupełniający sposób zagospodarowania zgodnie z zapisami § 6 ust. 5;
- 4) parametry i wskaźniki kształtowania zabudowy i zagospodarowania terenu:
 - a) udział powierzchni biologicznie czynnej: minimum 40% powierzchni działki budowlanej,
 - b) udział powierzchni zabudowy: maksymalnie 35%,
 - c) wskaźnik nadziemnej intensywności zabudowy: 0,01 – 1,4,
 - d) wysokość zabudowy: maksymalnie 28,0 m, w tym wysokość budynków:
 - dla terenu 1MW, 7MW, 10MW – 12,0m,
 - dla terenów 2MW, 5MW, 8MW, 9MW - 16,0 m,
 - dla terenów 3MW, 4MW, 6MW - 14,0 m,
 - e) geometria dachów:
 - dla terenu 1MW – dachy dwuspadowe lub wielospadowe o kącie nachylenia połaci dachowych maksymalnie 40°, minimalne 20° i połaciowym usytuowaniu w stosunku do drogi publicznej lub dachy płaskie,
 - dla terenów 2MW, 3MW, 4MW, 5MW, 6MW, 7MW, 8MW, 9MW, 10MW - dachy płaskie;
- 5) szczegółowe zasady i warunki scalania i podziału nieruchomości:
 - a) minimalna powierzchnia działek ewidencyjnych uzyskanych w wyniku scalania i podziału nieruchomości: 1000 m²,
 - b) minimalna szerokość frontów działek ewidencyjnych uzyskanych w wyniku scalania i podziału nieruchomości: 16 m;
- 6) dopuszcza się:
 - a) lokalizację usług podstawowych w budynkach mieszkalnych wielorodzinnych, w parterach budynków, oraz jako wolnostojące, przy czym łączna powierzchnia całkowita usług nie może przekraczać 30 % powierzchni całkowitej budynku mieszkalnego,
 - b) realizację garaży w formie zespołu garaży;

7) zakaz lokalizacji budynków gospodarczych,

§ 18. Dla terenu oznaczonego na rysunku planu symbolem: **1MW-U, 2MW-U** ustala się:

- 1) przeznaczenie podstawowe: tereny zabudowy mieszkaniowej wielorodzinnej lub usług;
- 2) uzupełniający sposób zagospodarowania zgodnie z zapisami **§ 6 ust. 5**;
- 3) parametry i wskaźniki kształtowania zabudowy i zagospodarowania terenu:
 - a) udział powierzchni biologicznie czynnej: minimum 45% powierzchni działki budowlanej,
 - b) udział powierzchni zabudowy: maksymalnie 35%,
 - c) wskaźnik nadziemnej intensywności zabudowy: 0,01 – 1,8,
 - d) wysokość zabudowy: maksymalnie 20,0 m, w tym wysokość budynków 12m; minimalna wysokość budynków 10m,
 - e) geometria dachów: dachy płaskie lub dachy dwuspadowe lub wielospadowe o kącie nachylenia połąci dachowych maksymalnie 40°, minimalne 20°;
- 4) szczegółowe zasady i warunki scalania i podziału nieruchomości:
 - a) minimalna powierzchnia działek ewidencyjnych uzyskanych w wyniku scalania i podziału nieruchomości: 1000 m²,
 - b) minimalna szerokość frontów działek ewidencyjnych uzyskanych w wyniku scalania i podziału nieruchomości: 16 m;
- 5) zakaz:
 - a) lokalizacji budynków gospodarczych,
 - b) lokalizację garaży w formie zespołu garaży i jako wolnostojące,
 - c) lokalizacji obiektów komunikacji oraz usług związanych z obsługą komunikacji;
- 6) dopuszcza się zabudowę w granicy działki budowlanej;
- 7) nakaz realizacji pasa zieleni o szerokości minimum 10,0m po stronie południowej i wschodniej terenu 1MW-U z zakazem lokalizacji zabudowy, miejsc postojowych z zastosowaniem gatunków roślin odpornych na zanieczyszczenia, oddzielający funkcjonalnie i optycznie obiekty od terenów sąsiednich;
- 8) obsługa komunikacyjna zgodnie z **§ 13** uchwały.

§ 19. Dla terenu oznaczonego na rysunku planu symbolem: **1MN-MW-U** ustala się:

- 1) przeznaczenie podstawowe: tereny zabudowy mieszkaniowej jednorodzinnej lub wielorodzinnej lub usług;
- 2) uzupełniający sposób zagospodarowania zgodnie z zapisami **§ 6 ust. 5**;
- 3) parametry i wskaźniki kształtowania zabudowy i zagospodarowania terenu:
 - a) udział powierzchni biologicznie czynnej: minimum 35% powierzchni działki budowlanej,
 - b) udział powierzchni zabudowy: maksymalnie 40%,
 - c) wskaźnik nadziemnej intensywności zabudowy: 0,01 – 1,8,
 - d) wysokość zabudowy: maksymalnie 20,0 m, w tym wysokość budynków 10m,
 - e) geometria dachów: dachy płaskie;
- 4) szczegółowe zasady i warunki scalania i podziału nieruchomości:
 - a) minimalna powierzchnia działek ewidencyjnych uzyskanych w wyniku scalania i podziału nieruchomości: 1000 m²,
 - b) minimalna szerokość frontów działek ewidencyjnych uzyskanych w wyniku scalania i podziału nieruchomości: 16 m;
- 5) zakaz lokalizacji garaży wolnostojących;
- 6) obsługa komunikacyjna zgodnie z **§ 13** uchwały.

§ 20. Dla terenu oznaczonego na rysunku planu symbolem: **1U, 2U, 3U** ustala się:

- 1) przeznaczenie podstawowe: tereny zabudowy usługowej;
- 2) uzupełniający sposób zagospodarowania zgodnie z zapisami § 6 ust. 5;
- 3) parametry i wskaźniki kształtowania zabudowy i zagospodarowania terenu:
 - a) udział powierzchni biologicznie czynnej:
 - dla terenu **1U**, - minimum 10%,
 - dla terenu **2U, 3U** – minimum 35%,
 - b) udział powierzchni zabudowy: maksymalnie 35%,
 - c) wskaźnik nadziemnej intensywności zabudowy: 0,01 – 1,4,
 - d) wysokość zabudowy: maksymalnie 20,0 m, w tym wysokość budynków:
 - dla terenów: **1U, 2U** – 12,0 m,
 - dla terenów: **3U** – 16,0 m,
 - e) geometria dachów: dachy płaskie,
- 5) szczegółowe zasady i warunki scalania i podziału nieruchomości:
 - a) minimalna powierzchnia działek ewidencyjnych uzyskanych w wyniku scalania i podziału nieruchomości: 1000 m²,
 - b) minimalna szerokość frontów działek ewidencyjnych uzyskanych w wyniku scalania i podziału nieruchomości: 20 m;
- 6) dopuszczenie zabudowy w granicy działki budowlanej lub w odległości 1,5 od tej granicy;
- 7) obsługa komunikacyjna zgodnie z § 13 uchwały.

§ 21. Dla terenu oznaczonego na rysunku planu symbolem: **1UA, 2UA, 3UA** ustala się:

- 1) przeznaczenie podstawowe: tereny usług biurowych i administracji;
- 2) przeznaczenie dopuszczone: zabudowa usługowa – usługi handlu, gastronomii;
- 3) uzupełniający sposób zagospodarowania zgodnie z zapisami § 6 ust. 5;
- 4) parametry i wskaźniki kształtowania zabudowy i zagospodarowania terenu:
 - a) udział powierzchni biologicznie czynnej:
 - dla terenów **1UA, 2UA** - minimum 15%,
 - dla terenu **3UA** – minimum 35%,
 - b) udział powierzchni zabudowy: maksymalnie 40%,
 - c) wskaźnik nadziemnej intensywności zabudowy: 0,01 – 2,0,
 - d) wysokość zabudowy: maksymalnie 20,0 m, w tym wysokość budynków:
 - dla terenu: **1UA** – 21,0 m,
 - dla terenu: **2UA** – 16,0 m,
 - dla terenu: **3UA** – 12,0 m,
 - e) geometria dachów: dachy płaskie,
- 5) szczegółowe zasady i warunki scalania i podziału nieruchomości:
 - a) minimalna powierzchnia działek ewidencyjnych uzyskanych w wyniku scalania i podziału nieruchomości: 1000 m²,
 - b) minimalna szerokość frontów działek ewidencyjnych uzyskanych w wyniku scalania i podziału nieruchomości: 20 m;
- 6) dopuszczenie zabudowy w granicy działki budowlanej lub w odległości 1,5 od tej granicy;

- 7) dla terenu 1UA dopuszcza się realizację łączników pomiędzy poszczególnymi budynkami;
- 8) obsługa komunikacyjna zgodnie z § 13 uchwały.

§ 22. Dla terenu oznaczonego na rysunku planu symbolem: **1UE, 2UE** ustala się:

- 1) przeznaczenie podstawowe: tereny usług edukacji;
- 2) uzupełniający sposób zagospodarowania zgodnie z zapisami § 6 ust. 5;
- 3) parametry i wskaźniki kształtowania zabudowy i zagospodarowania terenu:
 - a) udział powierzchni biologicznie czynnej: minimum 40%,
 - b) udział powierzchni zabudowy: maksymalnie 35%,
 - c) wskaźnik nadziemnej intensywności zabudowy: 0,01 – 1,2,
 - d) wysokość zabudowy: maksymalnie 20,0 m, w tym wysokość budynków – 11,0 m,
 - e) geometria dachów: dachy płaskie;
- 5) szczegółowe zasady i warunki scalania i podziału nieruchomości:
 - a) minimalna powierzchnia działek ewidencyjnych uzyskanych w wyniku scalania i podziału nieruchomości: 1000 m²,
 - b) minimalna szerokość frontów działek ewidencyjnych uzyskanych w wyniku scalania i podziału nieruchomości: 20 m;
- 6) obsługa komunikacyjna zgodnie z § 13 uchwały.

§ 23. Dla terenu oznaczonego na rysunku planu symbolem: **1UL** ustala się:

- 1) przeznaczenie podstawowe: tereny usług rzemieślniczych;
- 2) uzupełniający sposób zagospodarowania zgodnie z zapisami § 6 ust. 5;
- 3) parametry i wskaźniki kształtowania zabudowy i zagospodarowania terenu:
 - a) udział powierzchni biologicznie czynnej: minimum 15%,
 - b) udział powierzchni zabudowy: maksymalnie 40%,
 - c) wskaźnik nadziemnej intensywności zabudowy: 0,01 – 1,2,
 - d) wysokość zabudowy: maksymalnie 20,0 m, w tym wysokość budynków – 10,0 m,
 - e) geometria dachów: dachy płaskie;
- 5) szczegółowe zasady i warunki scalania i podziału nieruchomości:
 - a) minimalna powierzchnia działek ewidencyjnych uzyskanych w wyniku scalania i podziału nieruchomości: 1000 m²,
 - b) minimalna szerokość frontów działek ewidencyjnych uzyskanych w wyniku scalania i podziału nieruchomości: 20 m;
- 6) obsługa komunikacyjna zgodnie z § 13 uchwały.

§ 24. Dla terenu oznaczonego na rysunku planu symbolem: **1UR** ustala się:

- 1) przeznaczenie podstawowe: tereny usług kultu religijnego;
- 2) przeznaczenie dopuszczone: zamieszkanie zbiorowe, usługi zdrowia, edukacji;
- 3) uzupełniający sposób zagospodarowania zgodnie z zapisami § 6 ust. 5;
- 4) parametry i wskaźniki kształtowania zabudowy i zagospodarowania terenu:
 - a) udział powierzchni biologicznie czynnej: minimum 20%,
 - b) udział powierzchni zabudowy: maksymalnie 35%,
 - c) wskaźnik nadziemnej intensywności zabudowy: 0,01 – 1,0,
 - d) wysokość zabudowy: maksymalnie 20,0 m, w tym wysokość budynków – 18,0 m,

- e) geometria dachów: indywidualne rozwiązanie konstrukcji dachu;
- 5) szczegółowe zasady i warunki scalania i podziału nieruchomości:
 - a) minimalna powierzchnia działek ewidencyjnych uzyskanych w wyniku scalania i podziału nieruchomości: 1000 m²,
 - b) minimalna szerokość frontów działek ewidencyjnych uzyskanych w wyniku scalania.

§ 25. Dla terenu oznaczonego na rysunku planu symbolem: **1KOG, 2KOG** ustala się:

- 1) przeznaczenie podstawowe: teren garaży;
- 2) uzupełniający sposób zagospodarowania zgodnie z zapisami **§ 6 ust. 5**;
- 3) parametry i wskaźniki kształtowania zabudowy i zagospodarowania terenu:
 - a) udział powierzchni biologicznie czynnej: minimum 10%,
 - b) udział powierzchni zabudowy: maksymalnie 80%,
 - c) wskaźnik nadziemnej intensywności zabudowy: 0,01 – 1,0,
 - d) wysokość zabudowy: maksymalnie 10,0 m, w tym wysokość budynków 4,0m
 - e) geometria dachów: dachy płaskie,
- 4) szczegółowe zasady i warunki scalania i podziału nieruchomości:
 - a) minimalna powierzchnia działek ewidencyjnych uzyskanych w wyniku scalania i podziału nieruchomości: 1000 m²,
 - b) minimalna szerokość frontów działek ewidencyjnych uzyskanych w wyniku scalania i podziału nieruchomości: 20 m;
- 5) dopuszczenie zabudowy w granicy działki budowlanej lub w odległości 1,5 od tej granicy;
- 6) obsługa komunikacyjna zgodnie z **§ 13** uchwały.

§ 26. Dla terenu oznaczonego na rysunku planu symbolem: **1ZP, 2ZP, 3ZP** ustala się:

- 1) przeznaczenie podstawowe: teren zieleni urządzonej;
- 2) uzupełniający sposób zagospodarowania:
 - a) zbiorniki retencyjne, niecki bioretencyjne, rowy bioretencyjne, infiltracyjne i doprowadzające, urządzenia melioracyjne,
 - b) ścieżki piesze i rowerowe,
 - c) obiekty małej architektury,
 - d) urządzenia infrastruktury technicznej,
 - e) dojazdy;
- 3) udział powierzchni biologicznie czynnej: minimum 90%;
- 4) zakaz lokalizacji budynków, wiat, altan, kubaturowych obiektów infrastruktury technicznej, dotyczy terenu

§ 27. Dla terenu oznaczonego na rysunku planu symbolem: **1ZN** ustala się:

- 1) przeznaczenie podstawowe: teren zieleni naturalnej;
- 2) uzupełniający sposób zagospodarowania:
 - a) zbiorniki retencyjne, niecki bioretencyjne, rowy bioretencyjne, infiltracyjne i doprowadzające, urządzenia melioracyjne,
 - b) ścieżki piesze i rowerowe,
 - c) urządzenia infrastruktury technicznej,
- 3) udział powierzchni biologicznie czynnej: minimum 95%;
- 4) zakaz lokalizacji budynków, wiat, altan, kubaturowych obiektów infrastruktury technicznej, dotyczy terenu;

5) od strony terenu kolejowego ustala się zakaz lokalizacji obiektów, drzew i krzewów zgodnie z przepisami odrębnymi z zakresu transportu kolejowego.

§ 28. Dla terenów oznaczonych na rysunku planu symbolami: **1KDG** ustala się:

- 1) przeznaczenie podstawowe: teren drogi publicznej – drogi głównej;
- 2) parametry ulicy:
 - a) szerokość w liniach rozgraniczających zmienna - zgodnie z rysunkiem planu, z poszerzeniami w rejonie skrzyżowań,
 - b) pozostałe parametry techniczne – zgodnie z przepisami odrębnymi z zakresu dróg publicznych.

§ 29. Dla terenów oznaczonych na rysunku planu symbolami: **1KDL, 2KDL, 3KDL, 4KDL** ustala się:

- 1) przeznaczenie podstawowe: teren drogi publicznej – drogi lokalnej;
- 2) parametry ulicy:
 - a) szerokość w liniach rozgraniczających zmienna - zgodnie z rysunkiem planu, z poszerzeniami w rejonie skrzyżowań,
 - b) pozostałe parametry techniczne – zgodnie z przepisami odrębnymi z zakresu dróg publicznych.

§ 30. Dla terenów oznaczonych na rysunku planu symbolami: **1KDD, 2KDD, 3KDD, 4KDD, 5KDD, 6KDD, 7KDD** ustala się:

- 1) przeznaczenie podstawowe: teren drogi publicznej - drogi dojazdowej;
- 2) parametry ulicy:
 - a) szerokość w liniach rozgraniczających zmienna - zgodnie z rysunkiem planu, z poszerzeniami w rejonie skrzyżowań,
 - b) ilość jezdni; 1,
 - c) pozostałe parametry techniczne – zgodnie z przepisami odrębnymi z zakresu dróg publicznych;
- 3) nakaz realizacji chodnika co najmniej z jednej strony jezdni.

§ 31. Dla terenów oznaczonych na rysunku planu symbolami: **1KR, 2KR, 3KR, 4KR, 5KR** ustala się:

- 1) przeznaczenie podstawowe: teren komunikacji drogowej wewnętrznej;
- 2) parametry ulicy:
 - a) szerokość w liniach rozgraniczających zmienna - zgodnie z rysunkiem planu, z poszerzeniami w rejonie skrzyżowań,
 - b) ilość jezdni – 1.

Rozdział 4.

Ustalenia dodatkowe i postanowienia końcowe


§ 32. Uchwała podlega ogłoszeniu w Dzienniku Urzędowym Województwa Śląskiego oraz publikacji na stronie internetowej Urzędu Miejskiego w Sosnowcu.

§ 33. Wykonanie uchwały powierza się Prezydentowi Miasta Sosnowca.

§ 34. Uchwała wchodzi w życie po upływie 21 dni od dnia jej ogłoszenia w Dzienniku Urzędowym Województwa Śląskiego.

Przewodnicząca Rady
Miejskiej

Anna Jedynak-Rykała

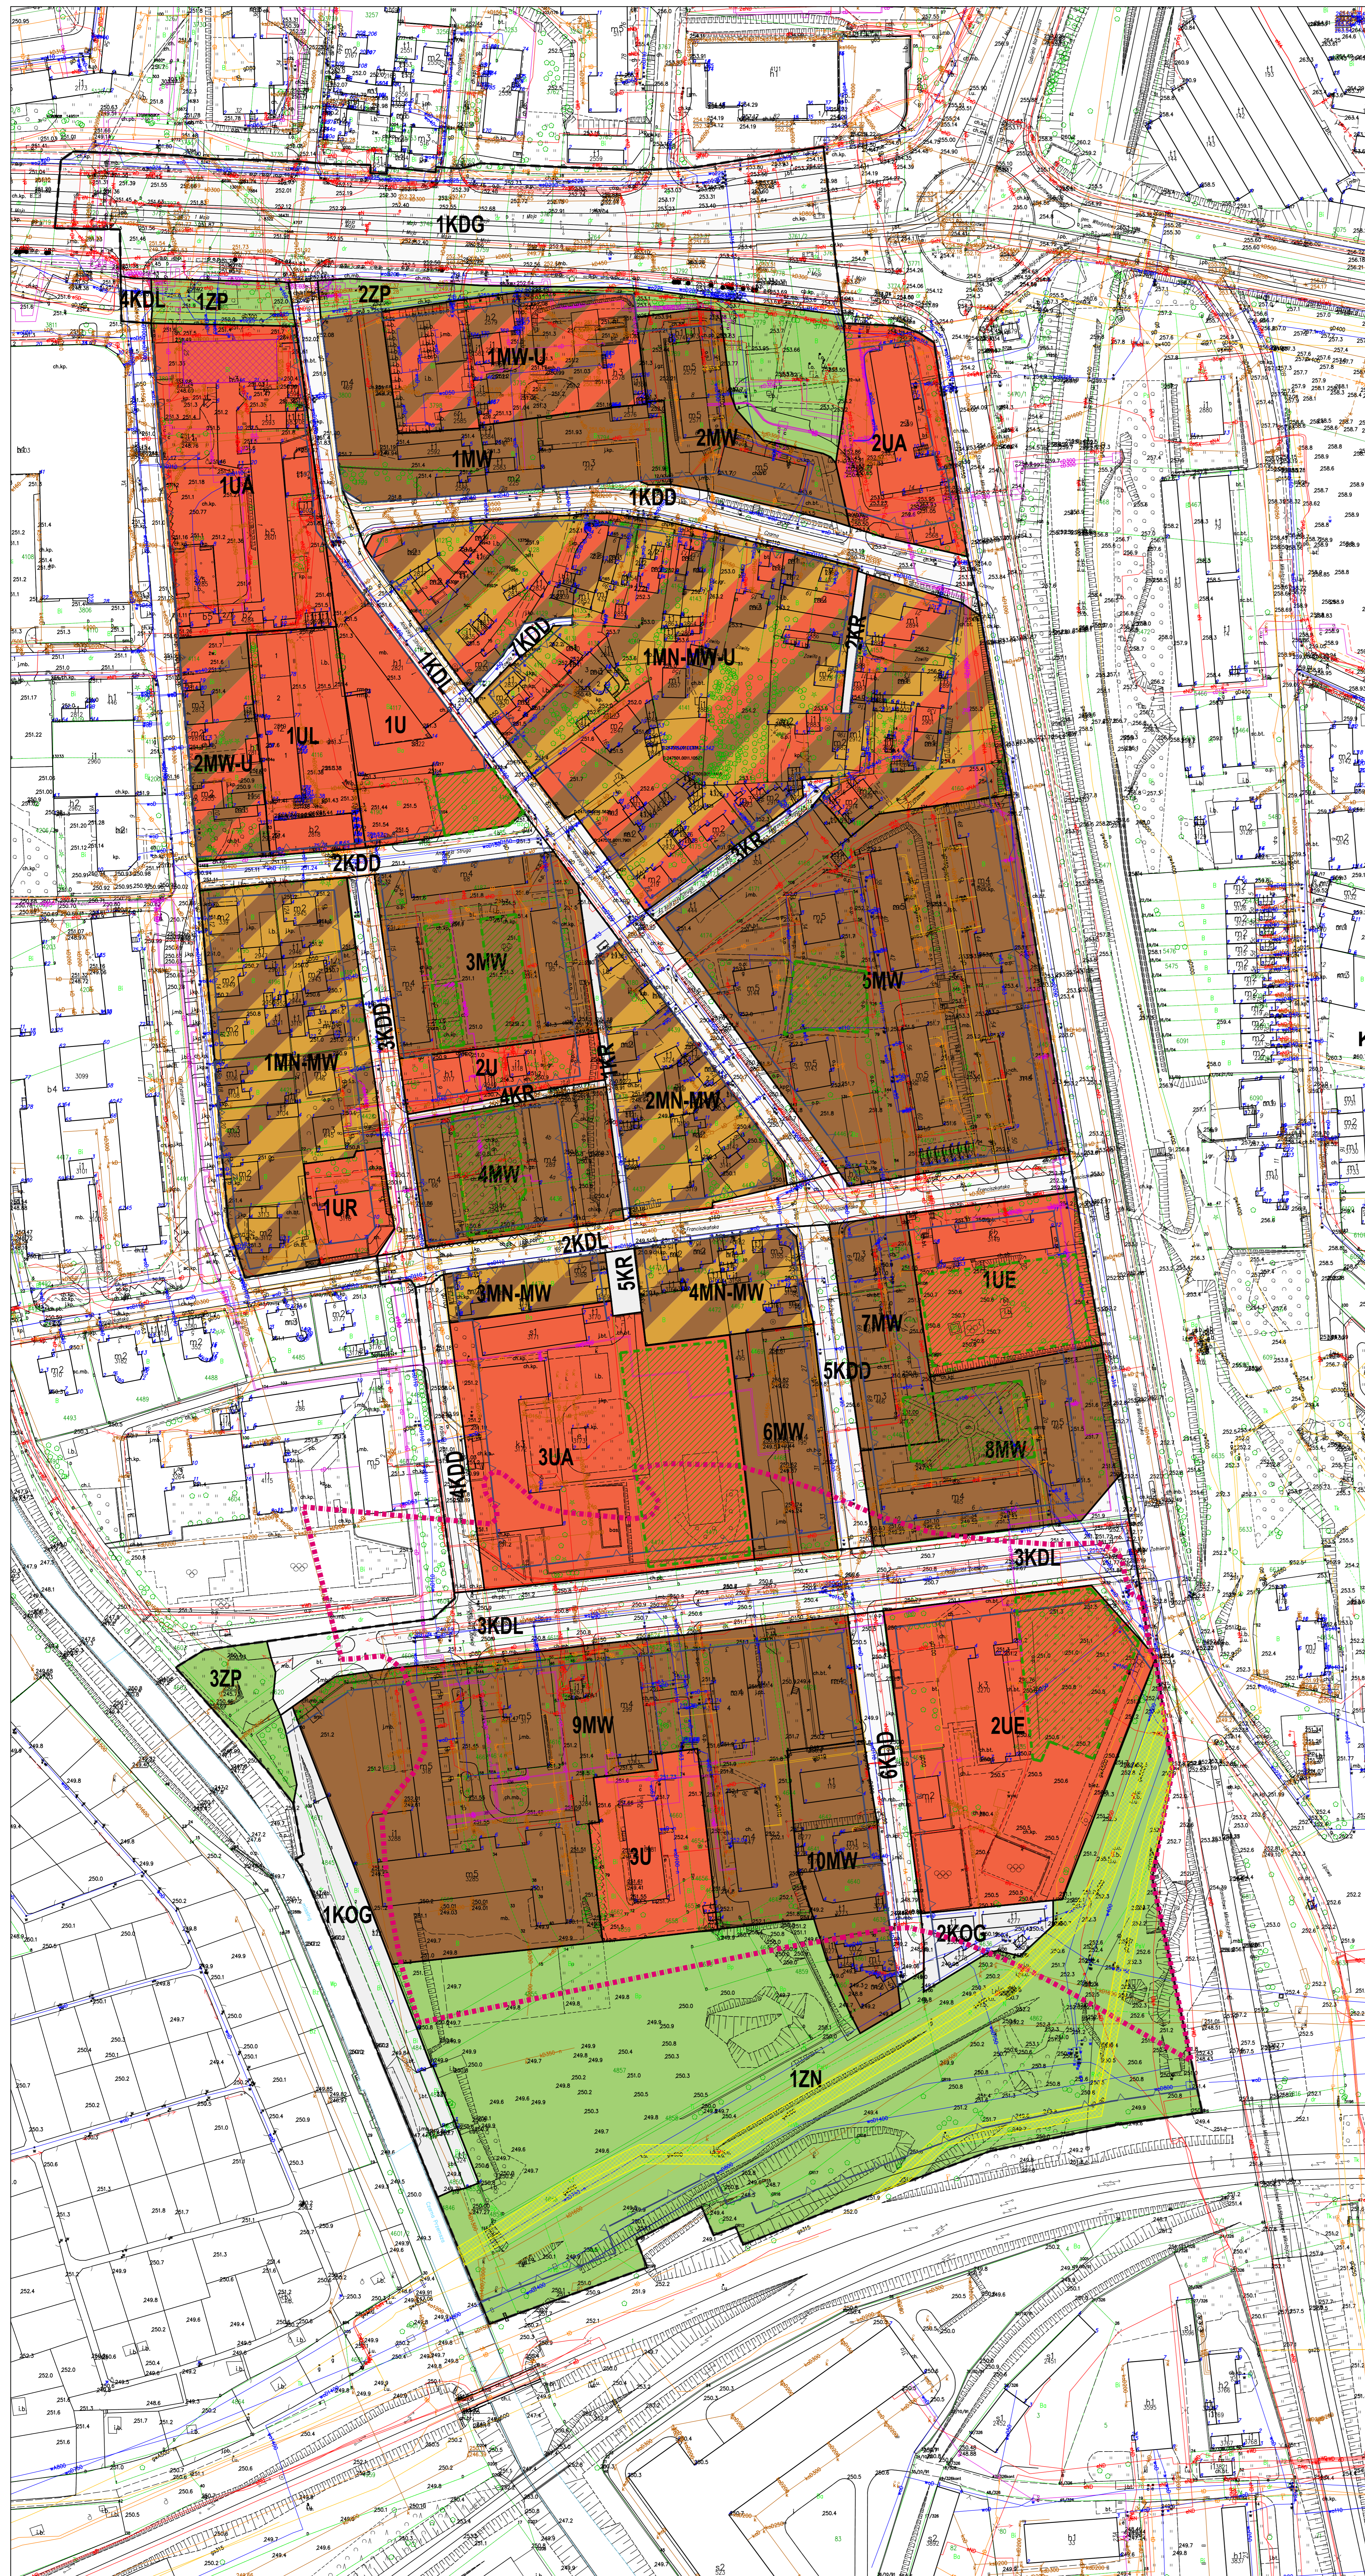

MIEJSCOWY PLAN ZAGOSPODAROWANIA PRZESTRZENNEGO MIASTA SOSNOWCA DLA OBSZARU OGRANICZONEGO ULICAMI: 1-GO MAJA, STANISŁAWA MIKOŁAJCZYKA I PARTYZANTÓW

ZAŁĄCZNIK NR 1 DO UCHWAŁY NR RADY MIEJSKIEJ W SOSNOWCU Z DNIA

ORIENTACJA TERENU W SKALI MIASTA



SKALA 1:2000

UKŁAD: PL-2000 STREFA 6; EPSG 2177

Układ współrzędny zgodny z obowiązującym systemem odniesień przestrzennych: PL-2000(6). Mapa ewidencyjna i zasadnicza w postaci wektorowej w skali: 1:1000 z Państwowego Zasobu Geodezyjnego i Kartograficznego, udostępniona w maju 2024 r. przez Powiatowy Zespół Geodezyjny i Kartograficzny w Sosnowcu.

1. OZNACZENIA OBOWIĄZUJĄCE:

	GRANICA OBSZARU OBJĘTEGO MIEJSCOWYM PLANEM ZAGOSPODAROWANIA PRZESTRZENNEGO
	LINIE ROZGRANICZAJĄCE TERENY O RÓŻNYM PRZEZNACZENIU LUB RÓŻNYCH ZASADACH ZAGOSPODAROWANIA
	CYFROWO-LITEROWE SYMBOLE TERENU
	NIEPRZEKACZALNE LINIE ZABUDOWY
	OBIEKTY OBJĘTE OCHRONĄ KONSERWATORSKĄ NA MOCY PLANU MIEJSCOWEGO
	STREFA ZIELENI BUFOROWEJ

OZNACZENIA OKREŚLAJĄCE PRZEZNACZENIE TERENÓW:

	TEREN ZABUDOWY MIESZKANIOWEJ JEDNORODZINNEJ LUB WIELORODZINNEJ
	TEREN ZABUDOWY MIESZKANIOWEJ WIELORODZINNEJ
	TEREN ZABUDOWY MIESZKANIOWEJ WIELORODZINNEJ LUB USŁUG
	TEREN ZABUDOWY MIESZKANIOWEJ JEDNORODZINNEJ LUB WIELORODZINNEJ LUB USŁUG
	TEREN USŁUG
	TEREN USŁUG BIUROWYCH I ADMINISTRACJI
	TEREN USŁUG EDUKACJI
	TEREN USŁUG RZEMIEŚNICZYCH
	TEREN USŁUG KULTU RELIGIJNEGO
	TEREN GARAŻY
	TEREN ZIELENI URZĄDZONEJ
	TEREN ZIELENI NATURALNEJ
	TEREN KOMUNIKACJI DROGOWEJ PUBLICZNEJ - DROGI GŁÓWNEJ
	TEREN KOMUNIKACJI DROGOWEJ PUBLICZNEJ - DROGI LOKALNEJ
	TEREN KOMUNIKACJI DROGOWEJ PUBLICZNEJ - DROGI DOJAZDOWEJ
	TEREN KOMUNIKACJI DROGOWEJ WEWNĘTRZNEJ

2. OZNACZENIA INFORMACYJNE:


	POWIERZCHNIE TERENÓW WYZNACZONYCH LINIAMI ROZGRANICZAJĄCYMI [HA]
	GRANICE UDOKUMENTOWANYCH ZŁÓŻ WĘGLA KAMIENNEGO: „SOSNOWIEC” NR: WK 369, „SATURN Z GRUPY 800” NR: WK 335,
	ZASIĘG PŁYTKIEJ PODZIEMNEJ EKSPLOATACJI WĘGLA KAMIENNEGO
	STREFA KONTROLOWANA OD GAZOCIĄGU WYSOKIEGO CIŚNIENIA

PRZEBIEG URZĄDZEŃ INFRASTRUKTURY TECHNICZNEJ:

	SIEĆ ELEKTROENERGETYCZNA NAPIĘCIEM 110KV
	SIEĆ ELEKTROENERGETYCZNA NAPIĘCIEM SN
	SIEĆ ELEKTROENERGETYCZNA
	SIEĆ GAZOWA
	SIEĆ CIEPŁOWNICZA
	SIEĆ WODOCIĄGOWA
	SIEĆ KANALIZACYJNA

OPRACOWANO W WYDZIALE PLANOWANIA PRZESTRZENNEGO REFERAT PRACOWNIA PLANOWANIA PRZESTRZENNEGO I URBANISTYKI URZĘDU MIEJSKIEGO W SOSNOWCU ul. I. Mościckiego 14, 41-200 Sosnowiec tel.: 32 296 04 18, e - mail: pracownia@um.sosnowiec.pl

WYRYS ZE STUDIUM UWARUNKOWAŃ I KIERUNKÓW ZAGOSPODAROWANIA PRZESTRZENNEGO MIASTA SOSNOWCA – UCHWAŁA NR 369/XXX/2016 RADY MIEJSKIEJ W SOSNOWCU Z DNIA 19 MAJA 2016 R. WRAZ ZE ZMIANĄ ZATWIERDZONA UCHWAŁĄ NR 855/LXII/2018 RADY MIEJSKIEJ W SOSNOWCU Z DNIA 26 KWIEŹNIA 2018 R. I ZMIANĄ ZATWIERDZONĄ UCHWAŁĄ NR 923/LVI/2022 RADY MIEJSKIEJ W SOSNOWCU Z DNIA 31.03.2022 R.

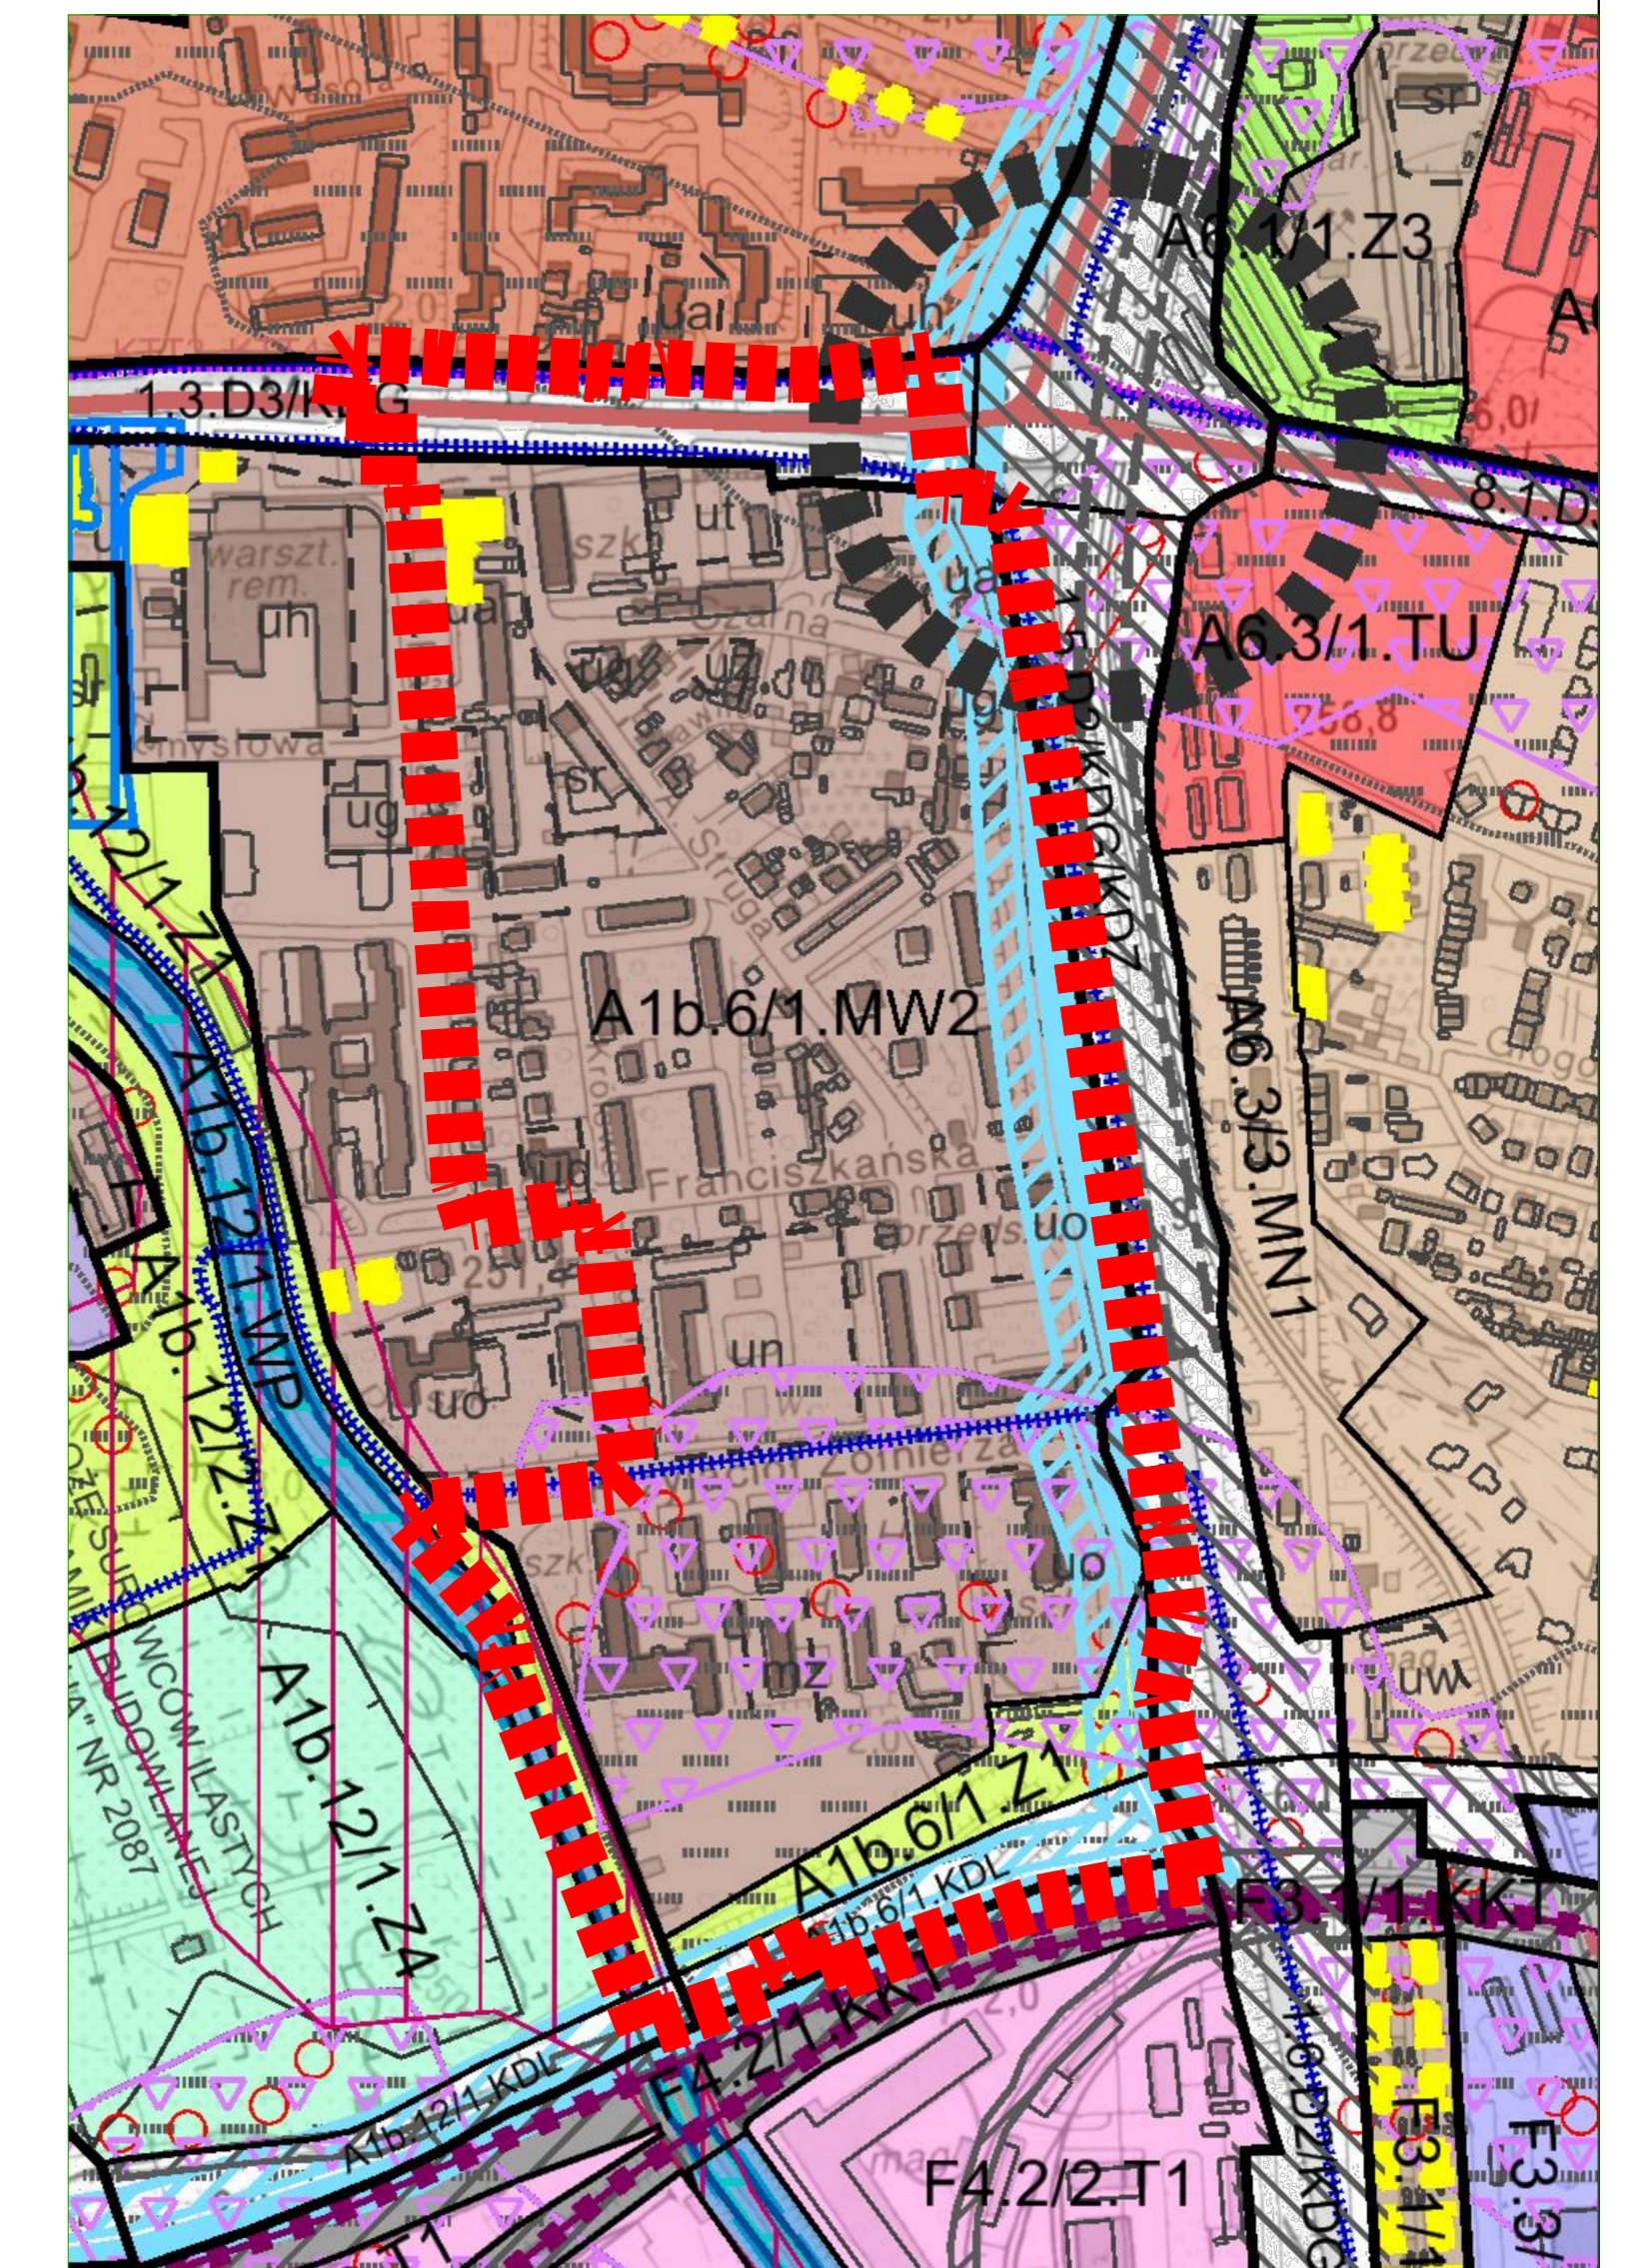

	TERENY ZAMKNIĘTE
	OBSZARY I OBIEKTY WPISANE DO REJESTRU ZABYTKÓW
	OBSZARY I OBIEKTY WPISANE DO GMINNEJ EWIDENCJI ZABYTKÓW
	OBSZARY OBJĘTE OCHRONĄ KONSERWATORSKĄ W OBSZARACH MIEJSCOWYCH PLANACH ZAGOSPODAROWANIA PRZESTRZENNEGO
	STREFY OCHRONY STANOWISK ARCHEOLOGICZNYCH - "W"
	UŻYTKI EKOLOGICZNE
	OBSZAR NATURA 2000
	POMNIKI PRZYRODY
	KORYTARZ SPÓJNOŚCI OBSZARÓW CHRONIONYCH
	ZEWIDENCJONOWANE ŹRĘDŁA WÓD PODZIEMNYCH - STUDNIE
	OBSZAR SZCZEGÓLNEGO ZAGROZENIA POWODZIĄ 10% (RAZ NA 10 LAT)
	OBSZAR SZCZEGÓLNEGO ZAGROZENIA POWODZIĄ 1% (RAZ NA 100 LAT)
	OBSZAR ZAGROZENIA POWODZIĄ 0,2% (RAZ NA 500 LAT)
	OBSZAR RYZYKA POWODZIOWEGO - NARAŻONY NA ZALANIE W PRZYPADKU CAŁKOWITEGO ZNISZCZENIA WAŁU PRZECIWPOWODZIOWEGO
	GRANICE GŁÓWNYCH ZBIORNIKÓW WÓD PODZIEMNYCH
	GRANICE ZŁÓŻ WĘGLA KAMIENNEGO, WAPIENI I SUROWCÓW CERAMICZNYCH
	GRANICE ZŁÓŻ PIASKU PODSADKOWEGO
	OBSZARY GÓRNICZE
	TERENY GÓRNICZE
	DROGI ROWEROWE ISTNIEJĄCE I PLANOWANE
	TRASY ROWEROWE PROJEKTOWANE WYZNACZONE W STUDIUM SYSTEMU TR ROWEROWYCH DLA GÓRNOŚLĄSKO-ZAGŁĘBIOWSKIEJ METROPOLII
	SZLAKI ROWEROWE: DAWNEGO POGRANICZA "TRZECH CESARZY", CZARNEGO MORZA, LASU ZAGÓRSKIEGO
	LINIE TRAMWAJOWE ISTNIEJĄCE
	LINIE TRAMWAJOWE PROJEKTOWANE
	GŁÓWNE LINIE KOLEJOWE W ZARZĄDZIE PKP
	LINIE KOLEJOWE POZOSTAŁE
	LINIE KOLEJOWE CTL MACZKI
	USTALENIA:
	GRANICE OBRĘBÓW-F
	GRANICE TERENÓW-F
	TERENY FUNKCJONALNE:
	MW1 TERENY MIESZKANIOWE WIELORODZINNE
	MW2 TERENY MIESZKANIOWE WIELORODZINNE Z USŁUGAMI
	MN1 TERENY MIESZKANIOWE JEDNORODZINNE
	MN2 TERENY MIESZKANIOWE JEDNORODZINNE Z USŁUGAMI
	MZ TERENY MIESZKALNICTWA ZBIOROWEGO
	MU TERENY MIESZKANIOWO - USŁUGOWE
	TU TERENY USŁUG
	TU1 TERENY USŁUG KOMERCYJNYCH
	TU2 TERENY USŁUG PUBLICZNYCH
	TU3 TERENY USŁUG WYSTAWIENICZYCH
	TU4 TERENY USŁUG PRODUKCYJNYCH
	TU5 TERENY USŁUG KOMUNALNYCH
	UC TERENY USŁUG I HANDLU O POWIERZCHNI SPRZEDAŻY POWYŻEJ 2000 M ²
	UM TERENY USŁUGOWO - MIESZKANIOWE
	K TERENY USŁUG KOMUNIKACJI
	T1 TERENY USŁUG TECHNICZNO - TRANSPORTOWYCH
	SP TERENY USŁUG SPORTU I REKREACJI
	SW TERENY USŁUG REKREACJI I WYPOCZYNKU
	TP TERENY PRZEMYSŁOWE - WSZELKIEJ DZIAŁALNOŚCI PRZEMYSŁOWEJ
	P1 TERENY PRZEMYSŁOWE
	P2 TERENY PRODUKCYJNE
	P3 TERENY INNOWACYJNYCH TECHNOLOGII
	P4 TERENY PRODUKCJI NIEUCIĄŻLIWEJ
	T1 TERENY INFRASTRUKTURY TECHNICZNEJ - ENERGETYKI, WODOCIĄGÓW, CIEPŁOWNICTWA, OCZYSZCZALNI ŚCIEKÓW I GOSPODARKI ODPADAMI
	L1 TERENY LASÓW
	L2 TERENY PARKÓW LEŚNYCH
	Z1 TERENY ZIELENI URZĄDZONEJ OBSZARU ZURBANIZOWANEGO
	OBSZAR WSKAZANY DO OCHRONY PRZYRODY I KRAJOBRAZU KULTUROWEGO
	OBSZAR O SKOMPLIKOWANYCH WARUNKACH GRUNTOWYCH
	OBSZAR O SKOMPLIKOWANYCH WARUNKACH GRUNTOWYCH
	OBSZAR O SKOMPLIKOWANYCH WARUNKACH GRUNTOWYCH
	OBSZAR O SKOMPLIKOWANYCH WARUNKACH GRUNTOWYCH

Załącznik Nr 2 do uchwały Nr
Rady Miejskiej w Sosnowcu
z dnia 20 stycznia 2025 r.

Rozstrzygnięcie Rady Miejskiej w Sosnowcu dotyczące sposobu rozpatrzenia uwag wniesionych do projektu planu w trakcie wyłożenia do publicznego wglądu

Na podstawie art. 7 ust. 1 ustawy z dnia 8 marca 1990 r. o samorządzie gminnym (tekst jednolity Dz. U. 2024 poz. 1465 ze zmianami), oraz art. 20 ust. 1 ustawy z dnia 27 marca 2003 r. o planowaniu i zagospodarowaniu przestrzennym (tekst jednolity Dz. U. z 2024, poz. 1130 ze zmianami), w związku z art. 67 ustawy z dnia 7 lipca 2023 r. o zmianie ustawy o planowaniu i zagospodarowaniu przestrzennym (DZ.U. z 2023 r. poz. 1688)

Rada Miejska w Sosnowcu rozstrzyga o sposobie **rozpatrzenia uwag** złożonych do projektu miejscowego planu zagospodarowania przestrzennego miasta Sosnowca dla obszaru ograniczonego ulicami: 1-go Maja, Stanisława Mikołajczyka i Partyzantów i postanawia:

§ 1. Przyjąć stanowisko Prezydenta Miasta Sosnowca w sprawie częściowego nieuwzględnienia uwagi dotyczącej zmniejszenia wymaganej ilości miejsc postojowych z wymaganej 1 miejsca postojowego /50m² powierzchni użytkowej na 1 miejsca postojowego /80m² powierzchni użytkowej lecz nie mniej niż 65 miejsc postojowych w rasmach terenu 1UA z uwagi na konieczność zapewnienia możliwości parkowania zarówno dla pracowników jak i zainteresowanych.

Załącznik Nr 3 do uchwały Nr

Rady Miejskiej w Sosnowcu

z dnia 20 stycznia 2025 r.

Rozstrzygnięcie Rady Miejskiej w Sosnowcu dotyczące sposobu realizacji zapisanych w planie inwestycji z zakresu infrastruktury technicznej i komunikacji, które należą do zadań własnych gminy oraz zasad ich finansowania, zgodnie z przepisami o finansach publicznych

Na podstawie art. 18 ust. 2 pkt 5, art. 40 ust. 1 i art. 42 ustawy z dnia 8 marca 1990 r. o samorządzie gminnym (tekst jednolity Dz. U. 2024 poz. 1465 ze zmianami) oraz art. 20 ust. 1 ustawy z dnia 27 marca 2003 r. o planowaniu i zagospodarowaniu przestrzennym (tekst jednolity Dz. U. z 2024 r., poz. 1130 ze zmianami), w oparciu o "Prognozę skutków finansowych uchwalenia miejscowego planu"

Rada Miejska w Sosnowcu

rozstrzyga

o sposobie realizacji inwestycji z zakresu infrastruktury technicznej i komunikacji, zapisanych w miejscowym planie zagospodarowania przestrzennego miasta Sosnowca dla obszaru ograniczonego ulicami: 1-go Maja, Stanisława Mikołajczyka i Partyzantów należących do zadań własnych gminy oraz zasad ich finansowania, zgodnie z przepisami o finansach publicznych

1. Inwestorem zapisanych w planie inwestycji z zakresu infrastruktury technicznej i komunikacji, należących do zadań własnych gminy, będzie Gmina Sosnowiec.

2. Źródłem finansowania inwestycji z zakresu infrastruktury technicznej i komunikacji będą:

- a) budżet Gminy Sosnowiec,
- b) środki i fundusze zewnętrzne (pomocowe fundusze Unii Europejskiej, dotacje i pożyczki z funduszy krajowych),
- c) partnerstwo publiczno-privatne,
- d) fundusze prywatne.

3. Inwestycje wymienione w ust. 1 będą realizowane sukcesywnie, w miarę pozyskiwania środków finansowych, w oparciu o przepisy ustawy z dnia 27 sierpnia 2009 r. o finansach publicznych (tekst jednolity Dz. U. z 2024 r., poz. 1530 ze zmianami).

Załącznik Nr 4 do uchwały Nr
Rady Miejskiej w Sosnowcu
z dnia 20 stycznia 2025 r. Załącznik nr

Załącznik nr 4.gml

Dane przestrzenne, o których mowa w art. 67a ust. 3 i 5 ustawy z dnia 27 marca 2003 r. o planowaniu i zagospodarowaniu przestrzennym (tekst jednolity Dz. U. z 2024 r., poz. 1130 ze zmianami), ujawnione zostaną po kliknięciu w ikonę.